



Bovenaanzicht

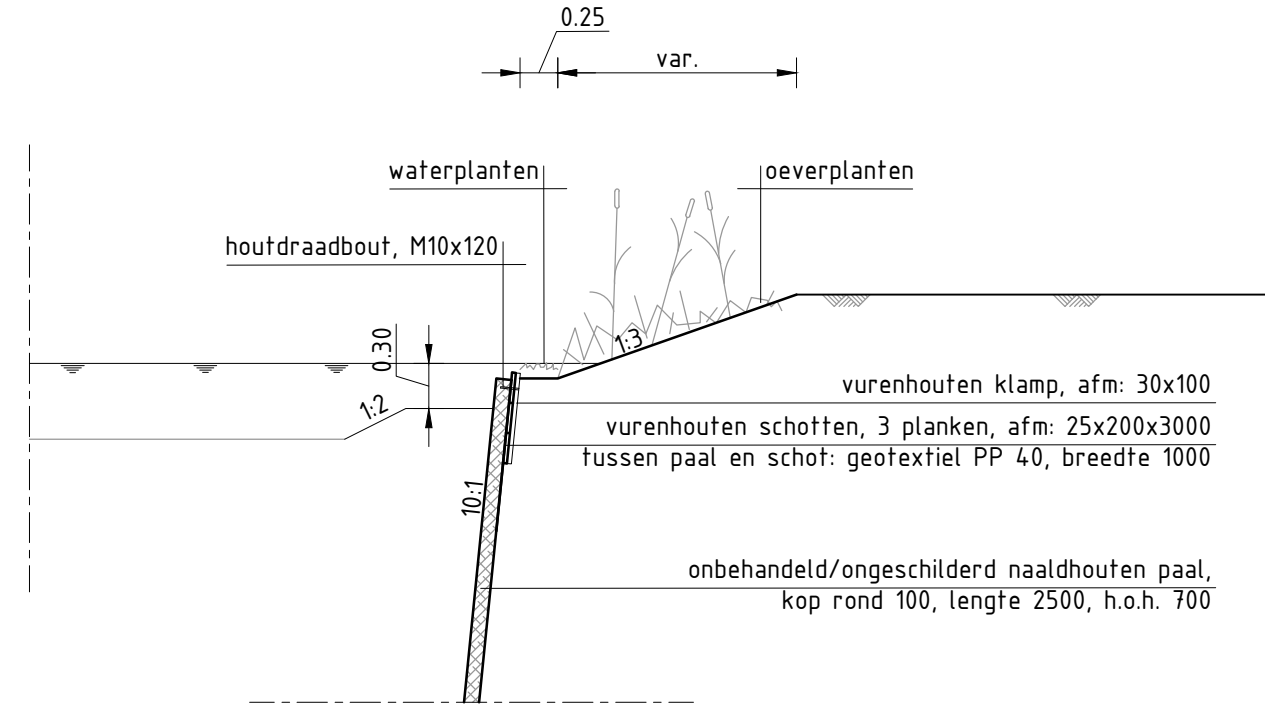


Zij-aanzicht

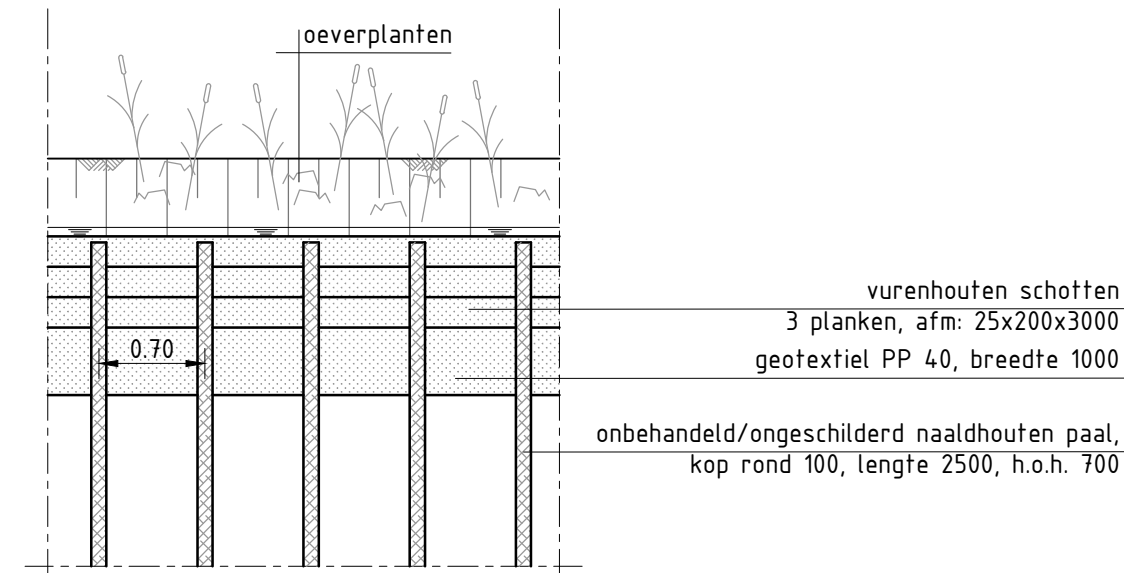


Vooraanzicht

PRINCIPE NATUURVRIENDELIJKE OEVER

schaal 1:50

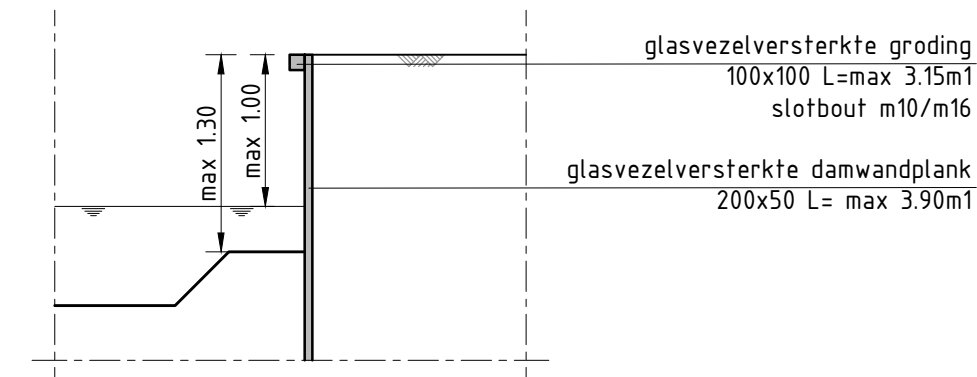


Zij-aanzicht

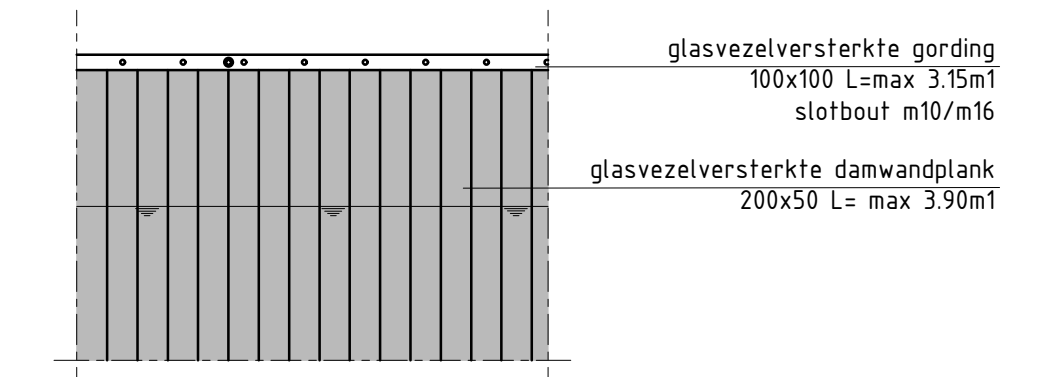


Voor-aanzicht

PRINCIPE DAMWAND KERENDE HOOGTE 0.75-1.30 M1

schaal 1:50

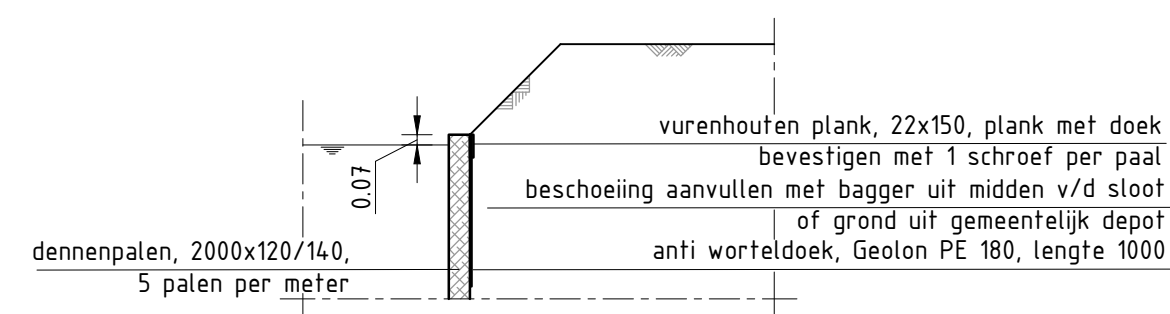


Zij-aanzicht

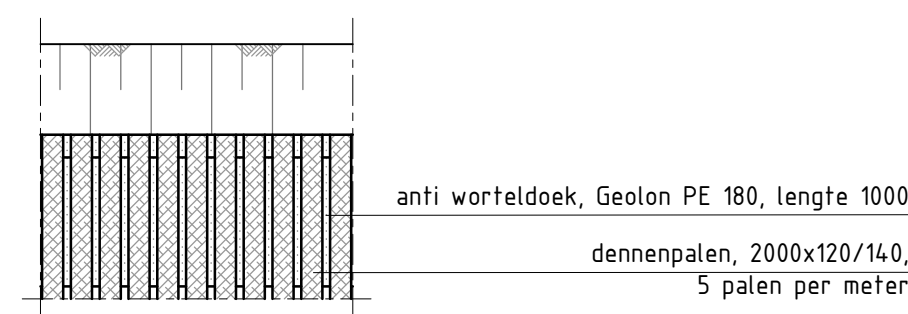


Vooraanzicht

PRINCIPE PAALTJE-PAALTJE BESCHOEIING

schaal 1:50

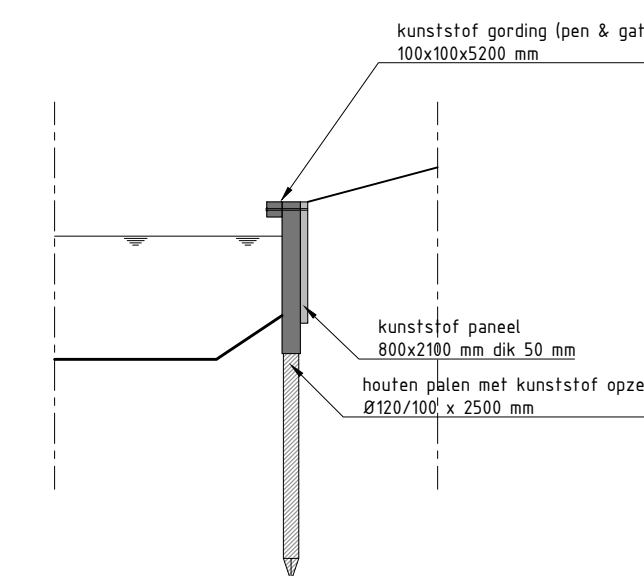

Zij-aanzicht

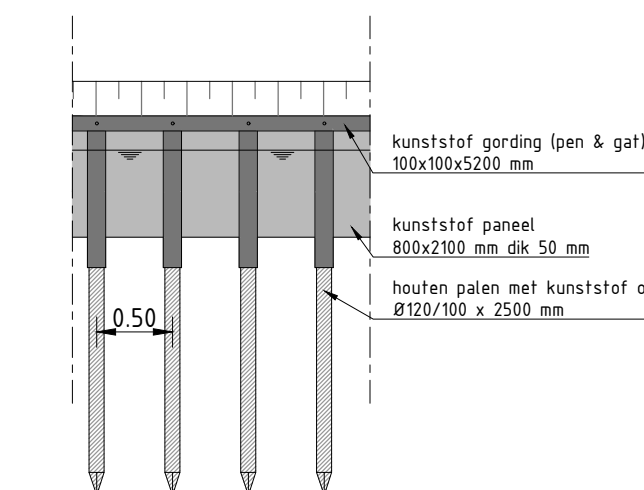

Voor-aanzicht

PRINCIPE BESCHOEIING KERENDE HOOGTE tot 0.75 M1

schaal 1:50

code	omschrijving	datum	getekend	gecontroleerd
getekend door:	BuroScope	gecontroleerd door:	Schilder	gecontroleerd door:
projectnr:	n.v.t.	besteknr:	n.v.t.	formaat:
				A1
				1:50
				tekening
				2021
				2021
				2021

gemeente **Hollands Kroon**

Postadres:
Postbus 8
1705 AA Anna Paulowna
Bezoekadres:
De Verwachting 1
1705 VV Anna Paulowna

Project:
Standaard details HIOR

Onderdeel:
Beschoeiing