




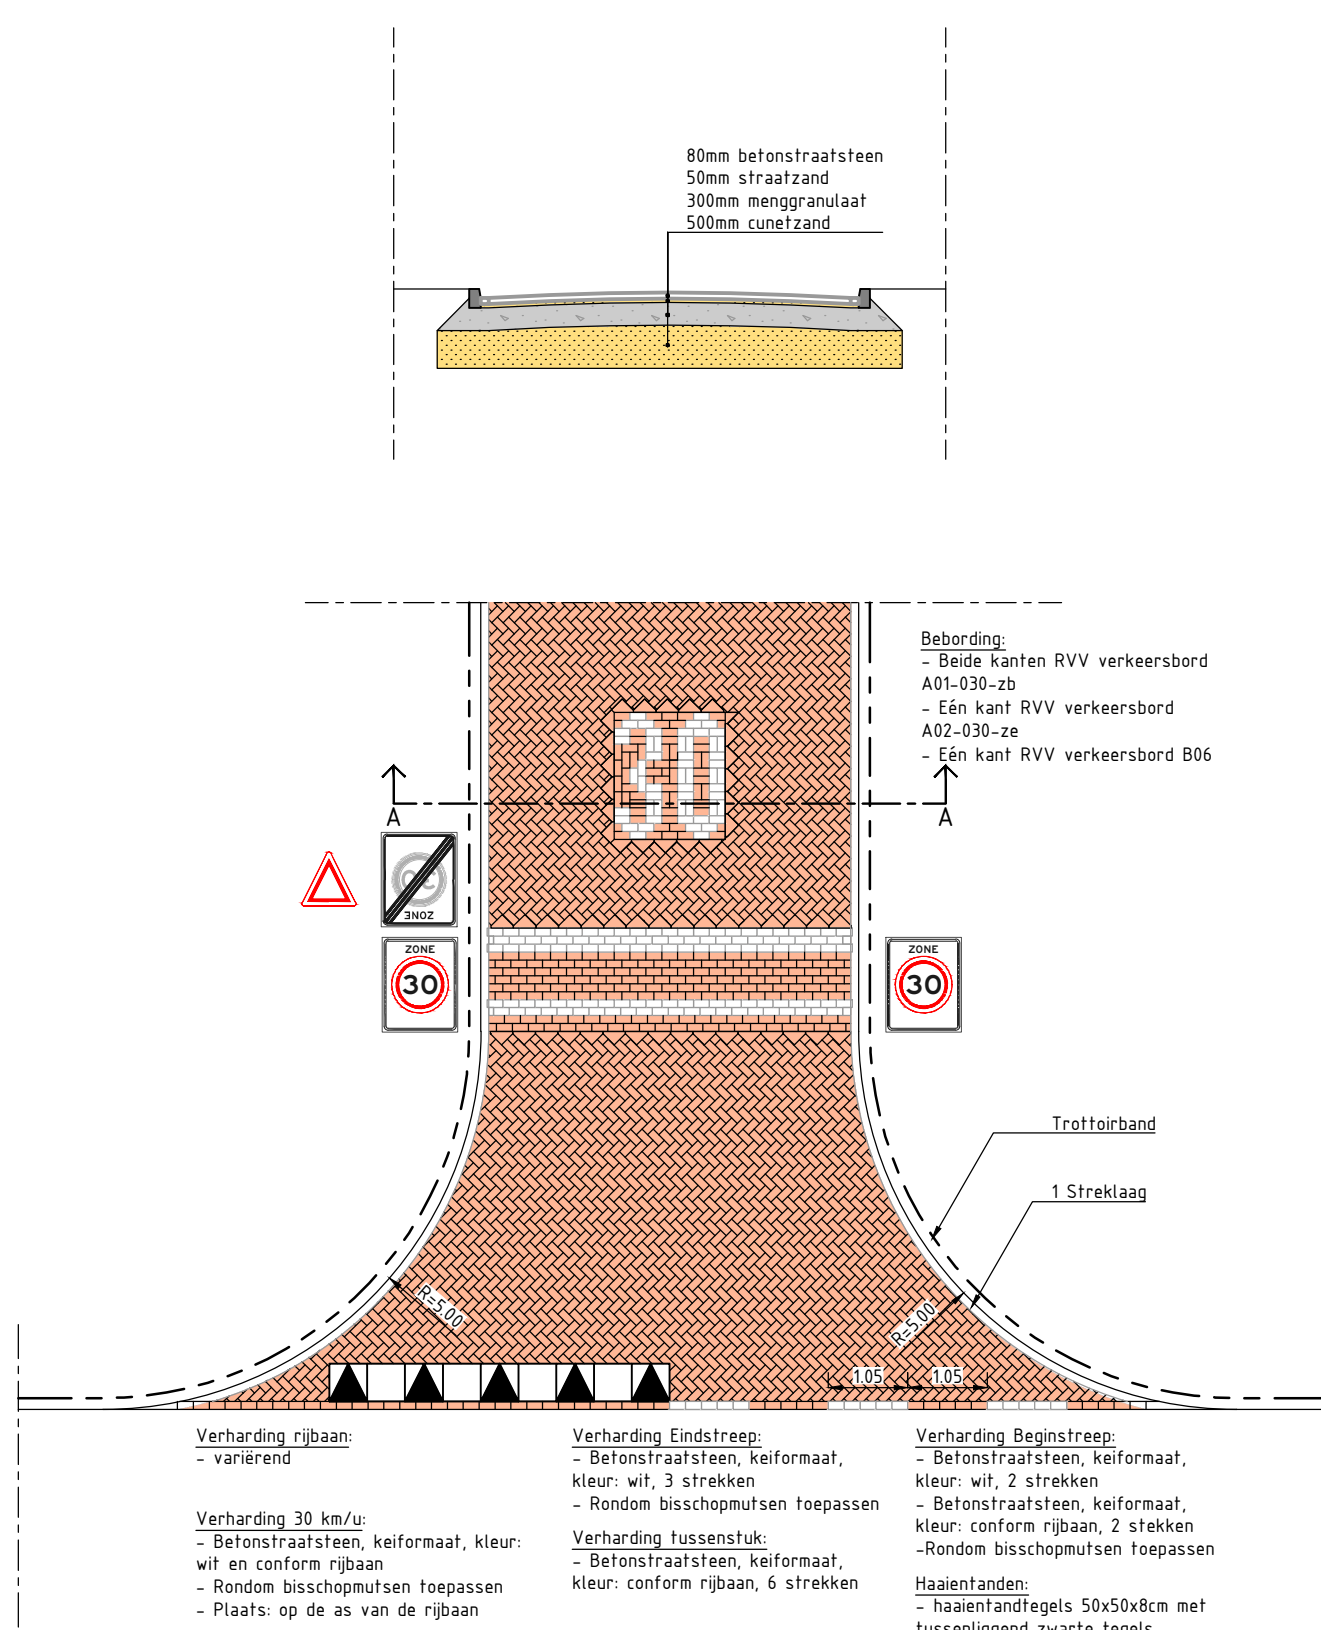


Detail 16: 30km/h zone
SCHAAL 1 : 100

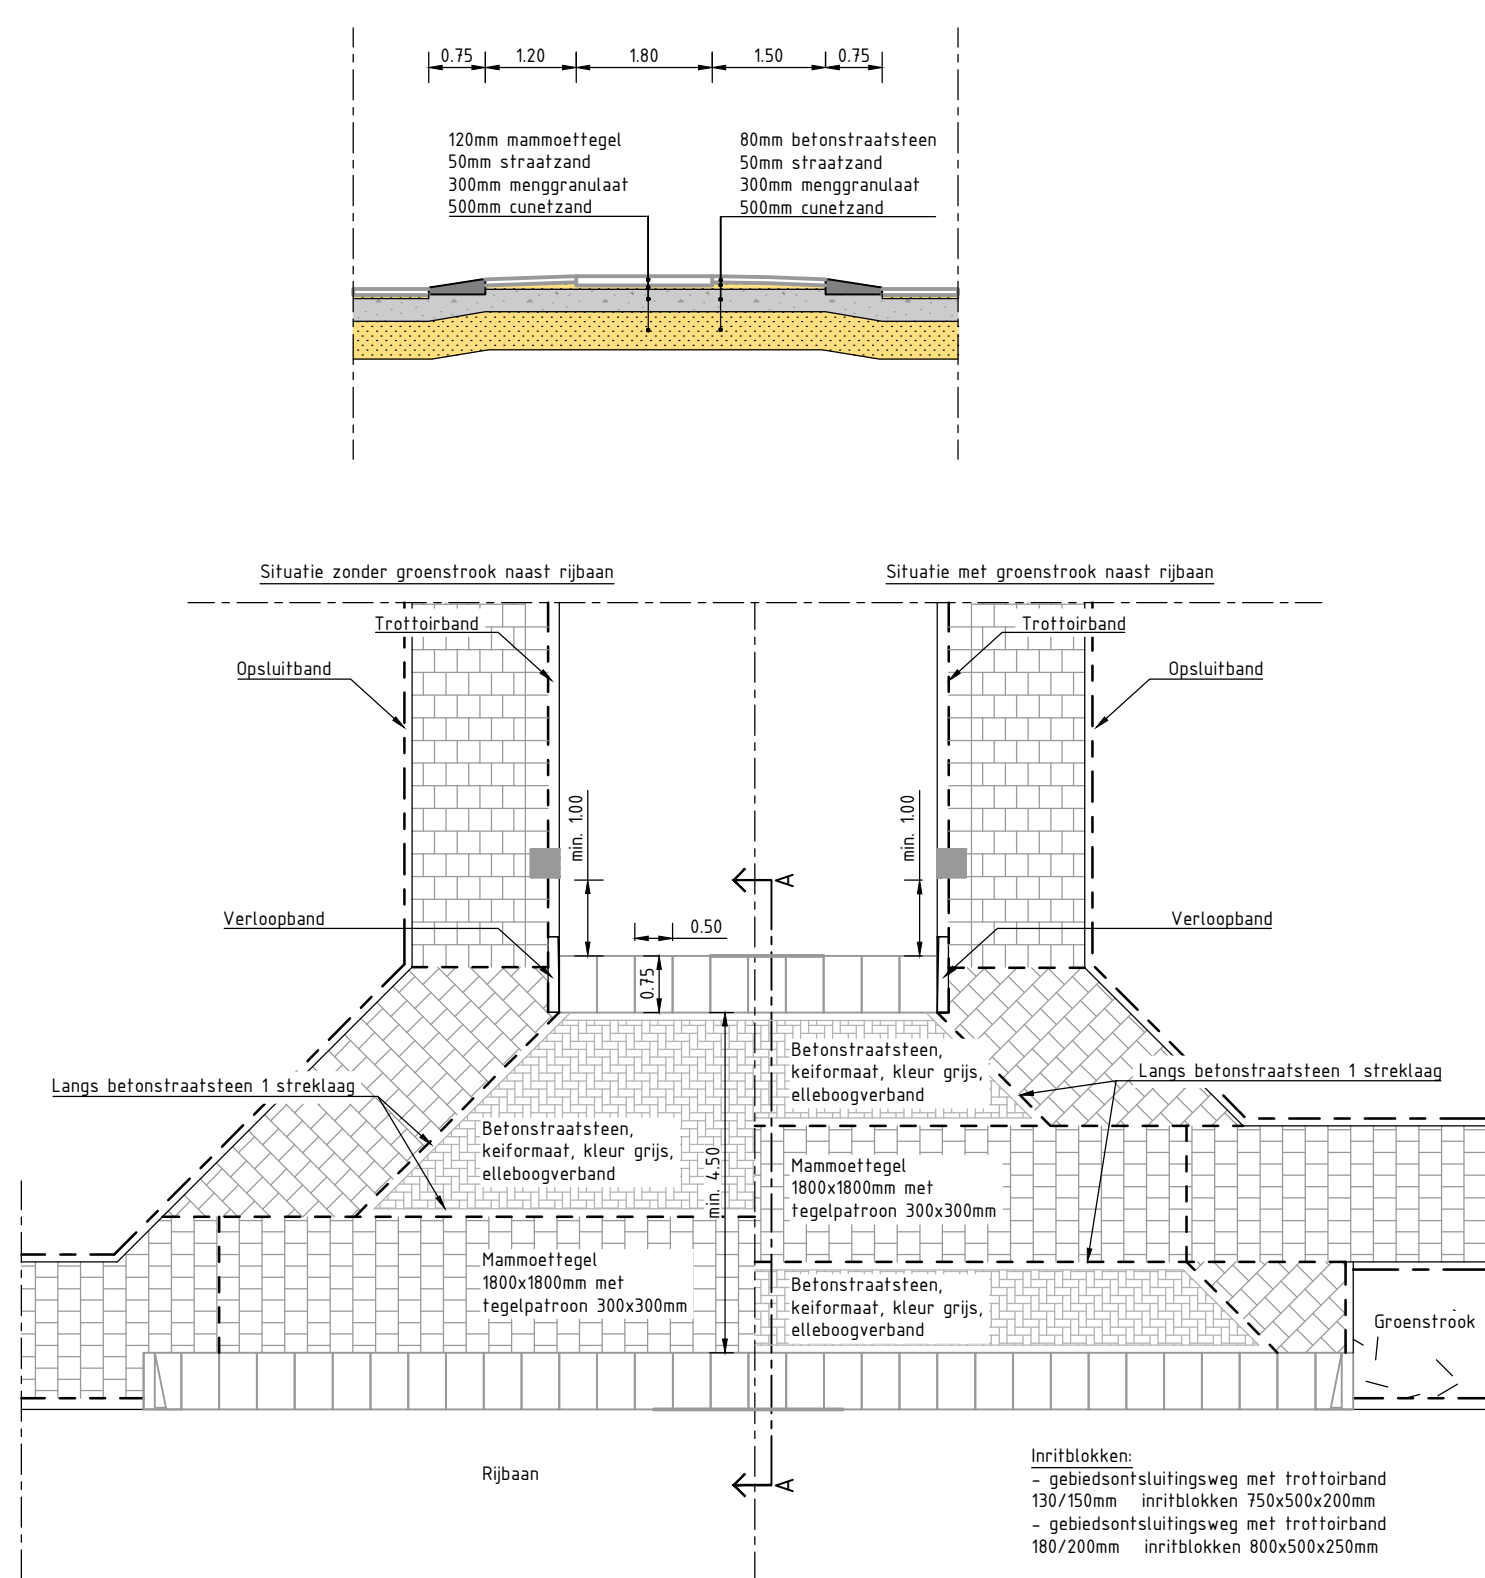


Detail 17: Voetpad overstek bij inritten
SCHAAL 1 : 100

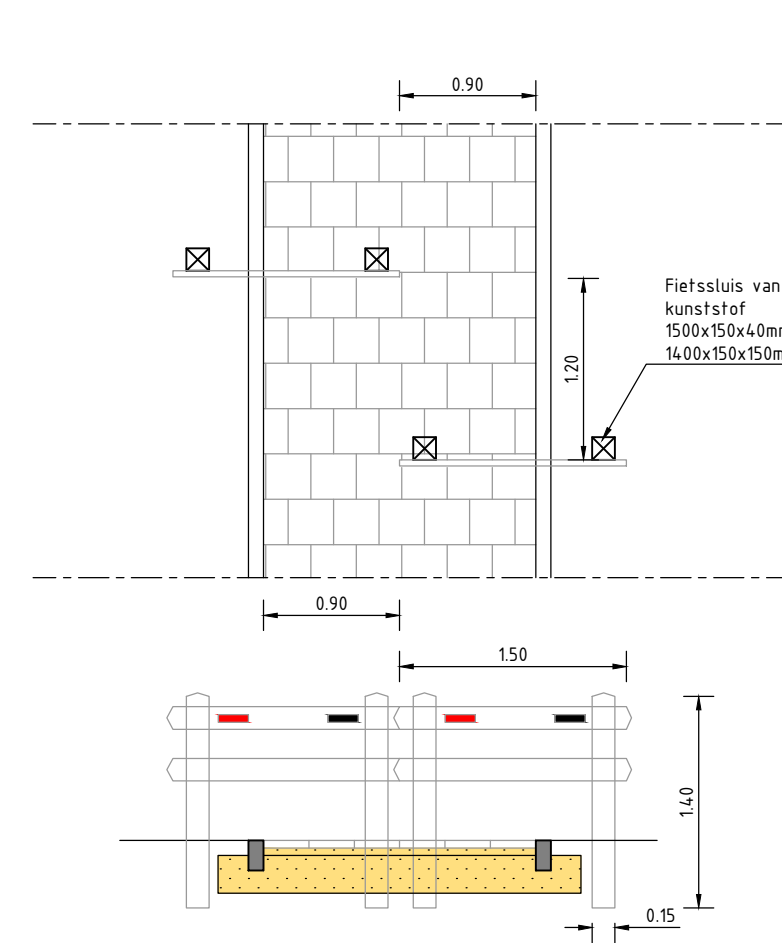


Detail 18: Fietssluis op voetpad
SCHAAL 1 : 50

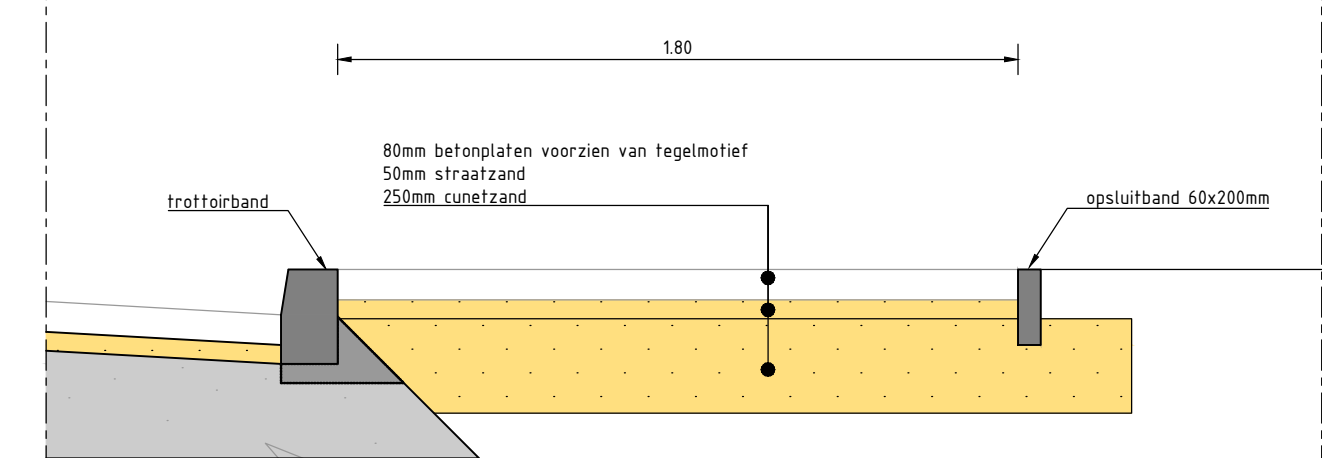


Detail 19A: Voetpad recht met betonplaten tegelmotief (niet boven nutstracé)
SCHAAL 1 : 20

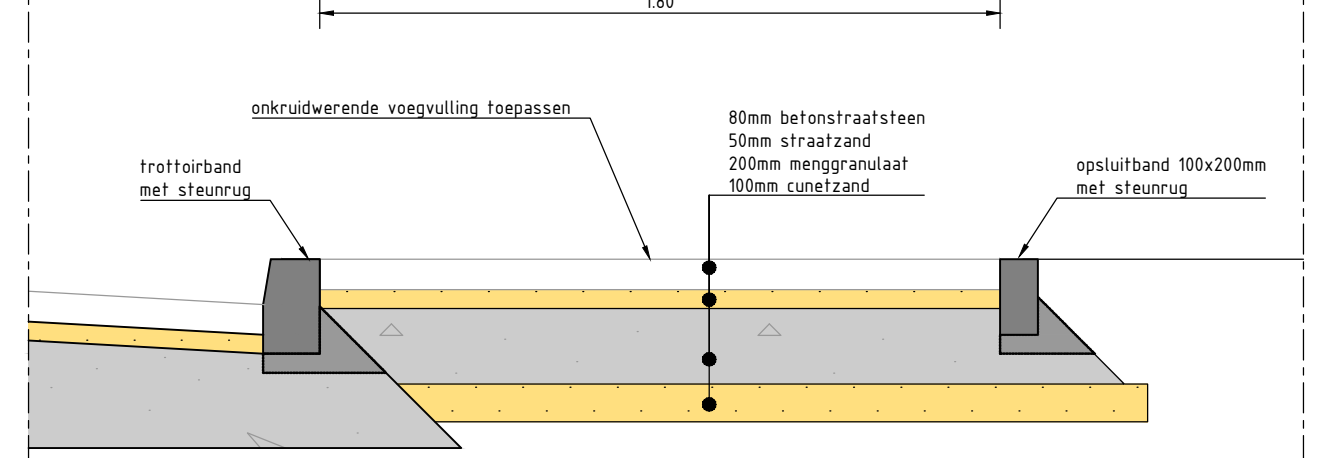


Detail 19C: Voetpad met straatsteen (niet boven nutstracé)
SCHAAL 1 : 20

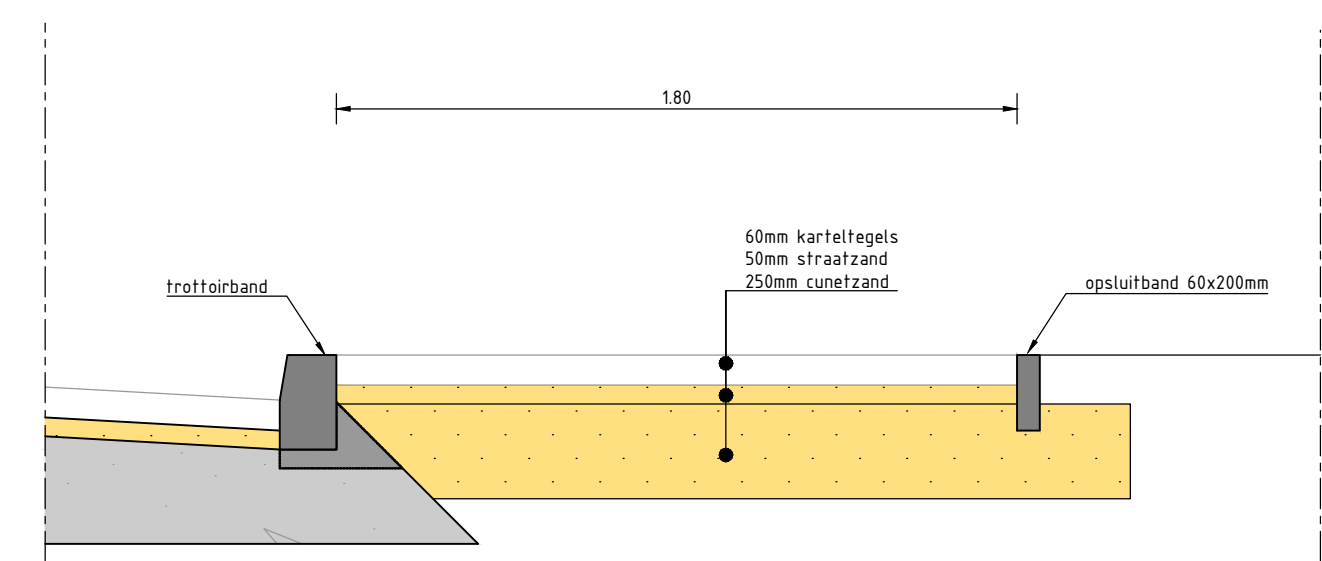


Detail 19B: Voetpad met karteltegels (toepassen in bestaande situatie boven nutstracé)
SCHAAL 1 : 20

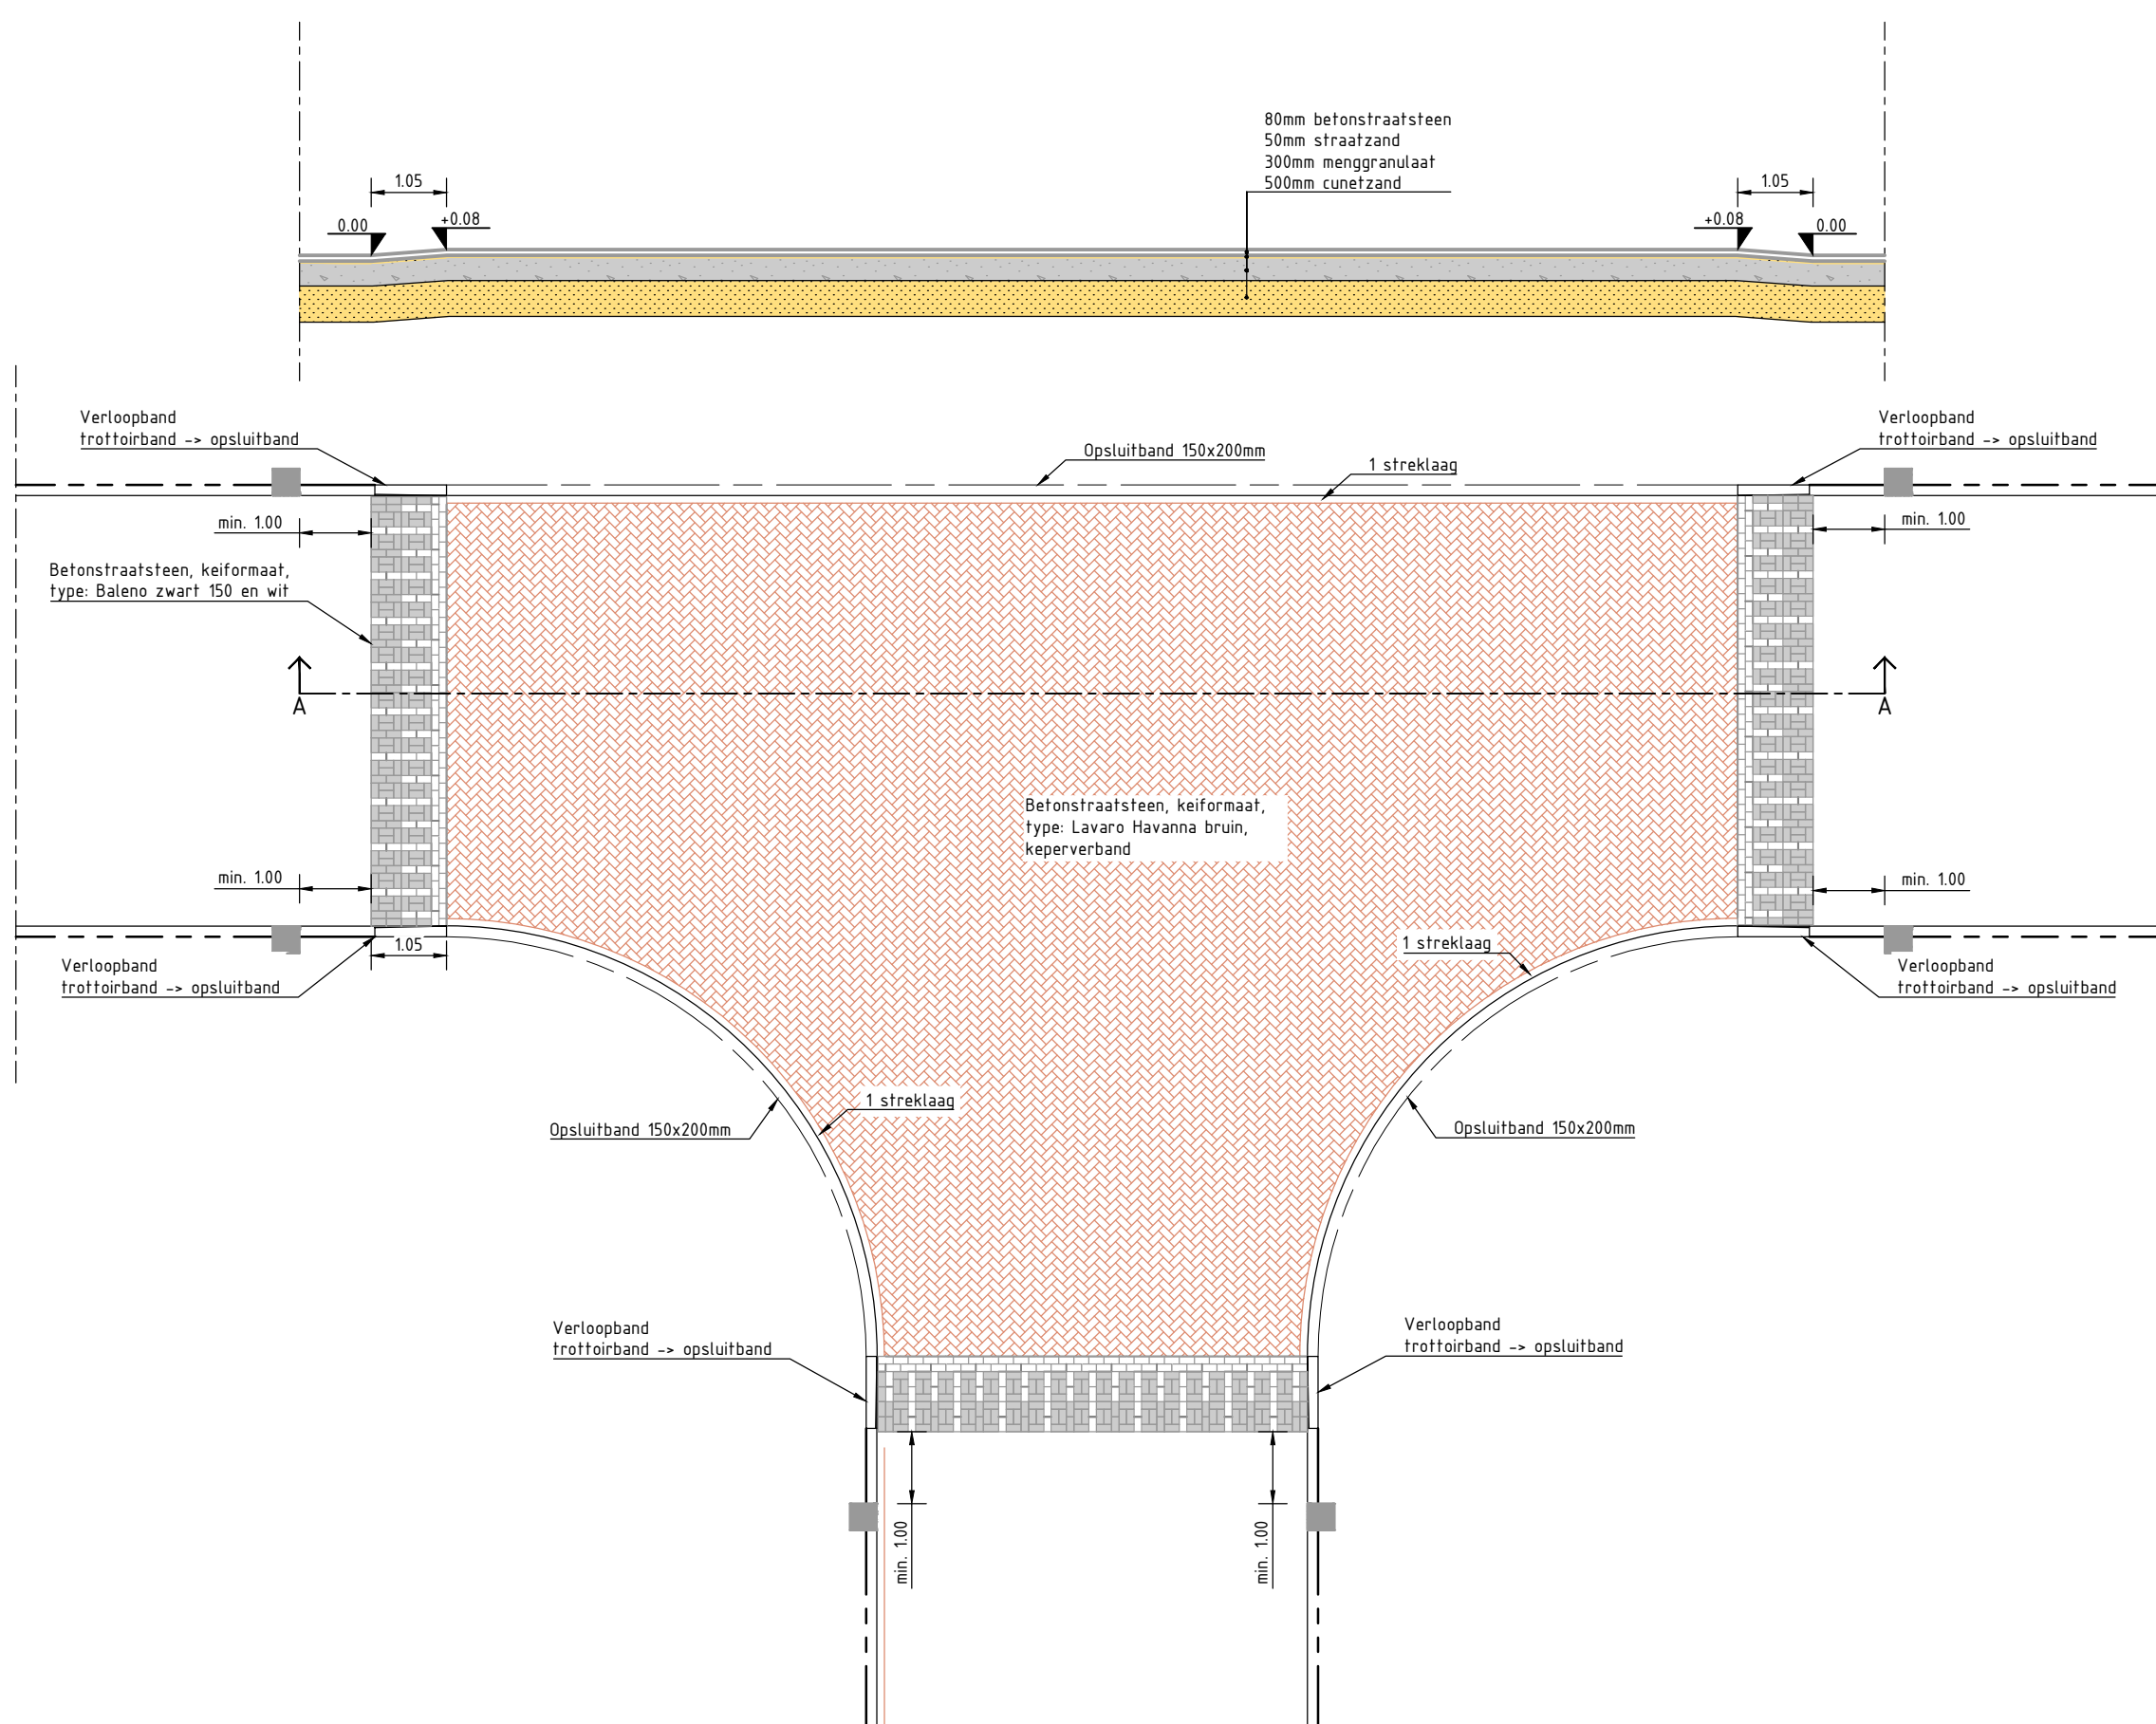


Detail 21: Plateau 1 - Anna paulowna, Breezand, Wieringerwaard, Baringershorn, 't Veld
SCHAAL 1 : 100

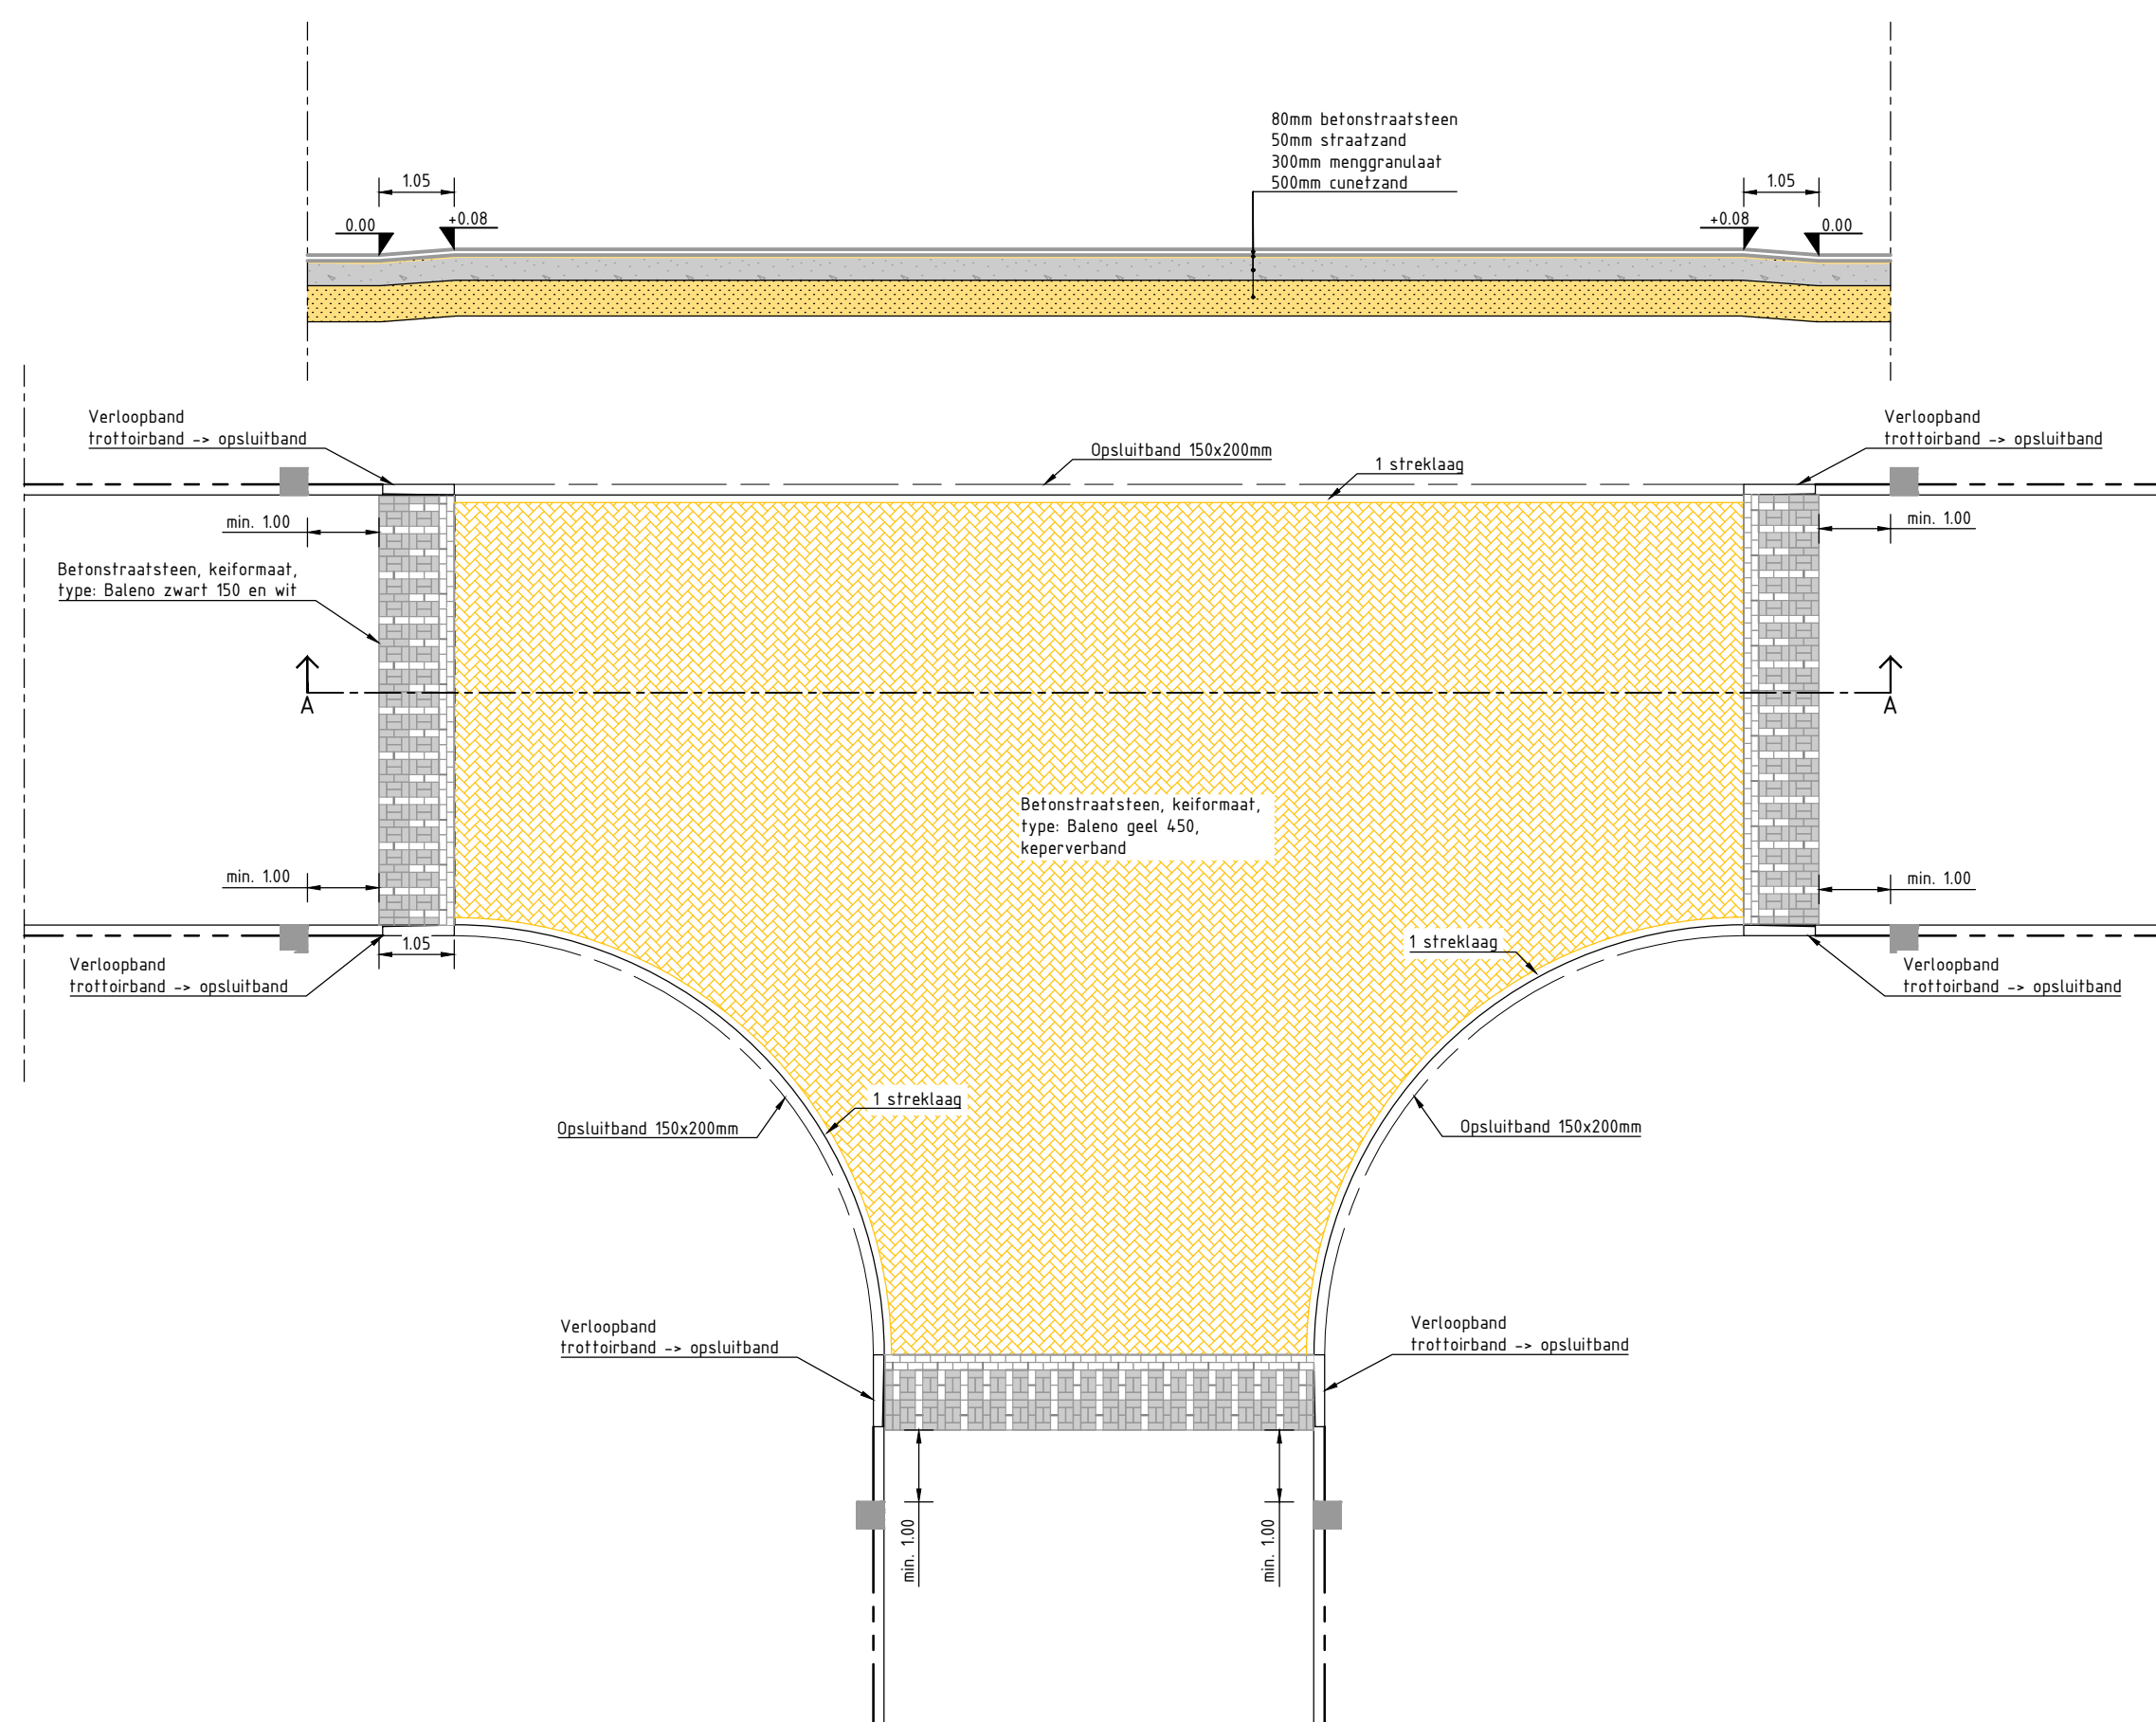


Detail 22: Plateau 2 - Winkel, Nieuwe Niedorp
SCHAAL 1 : 100

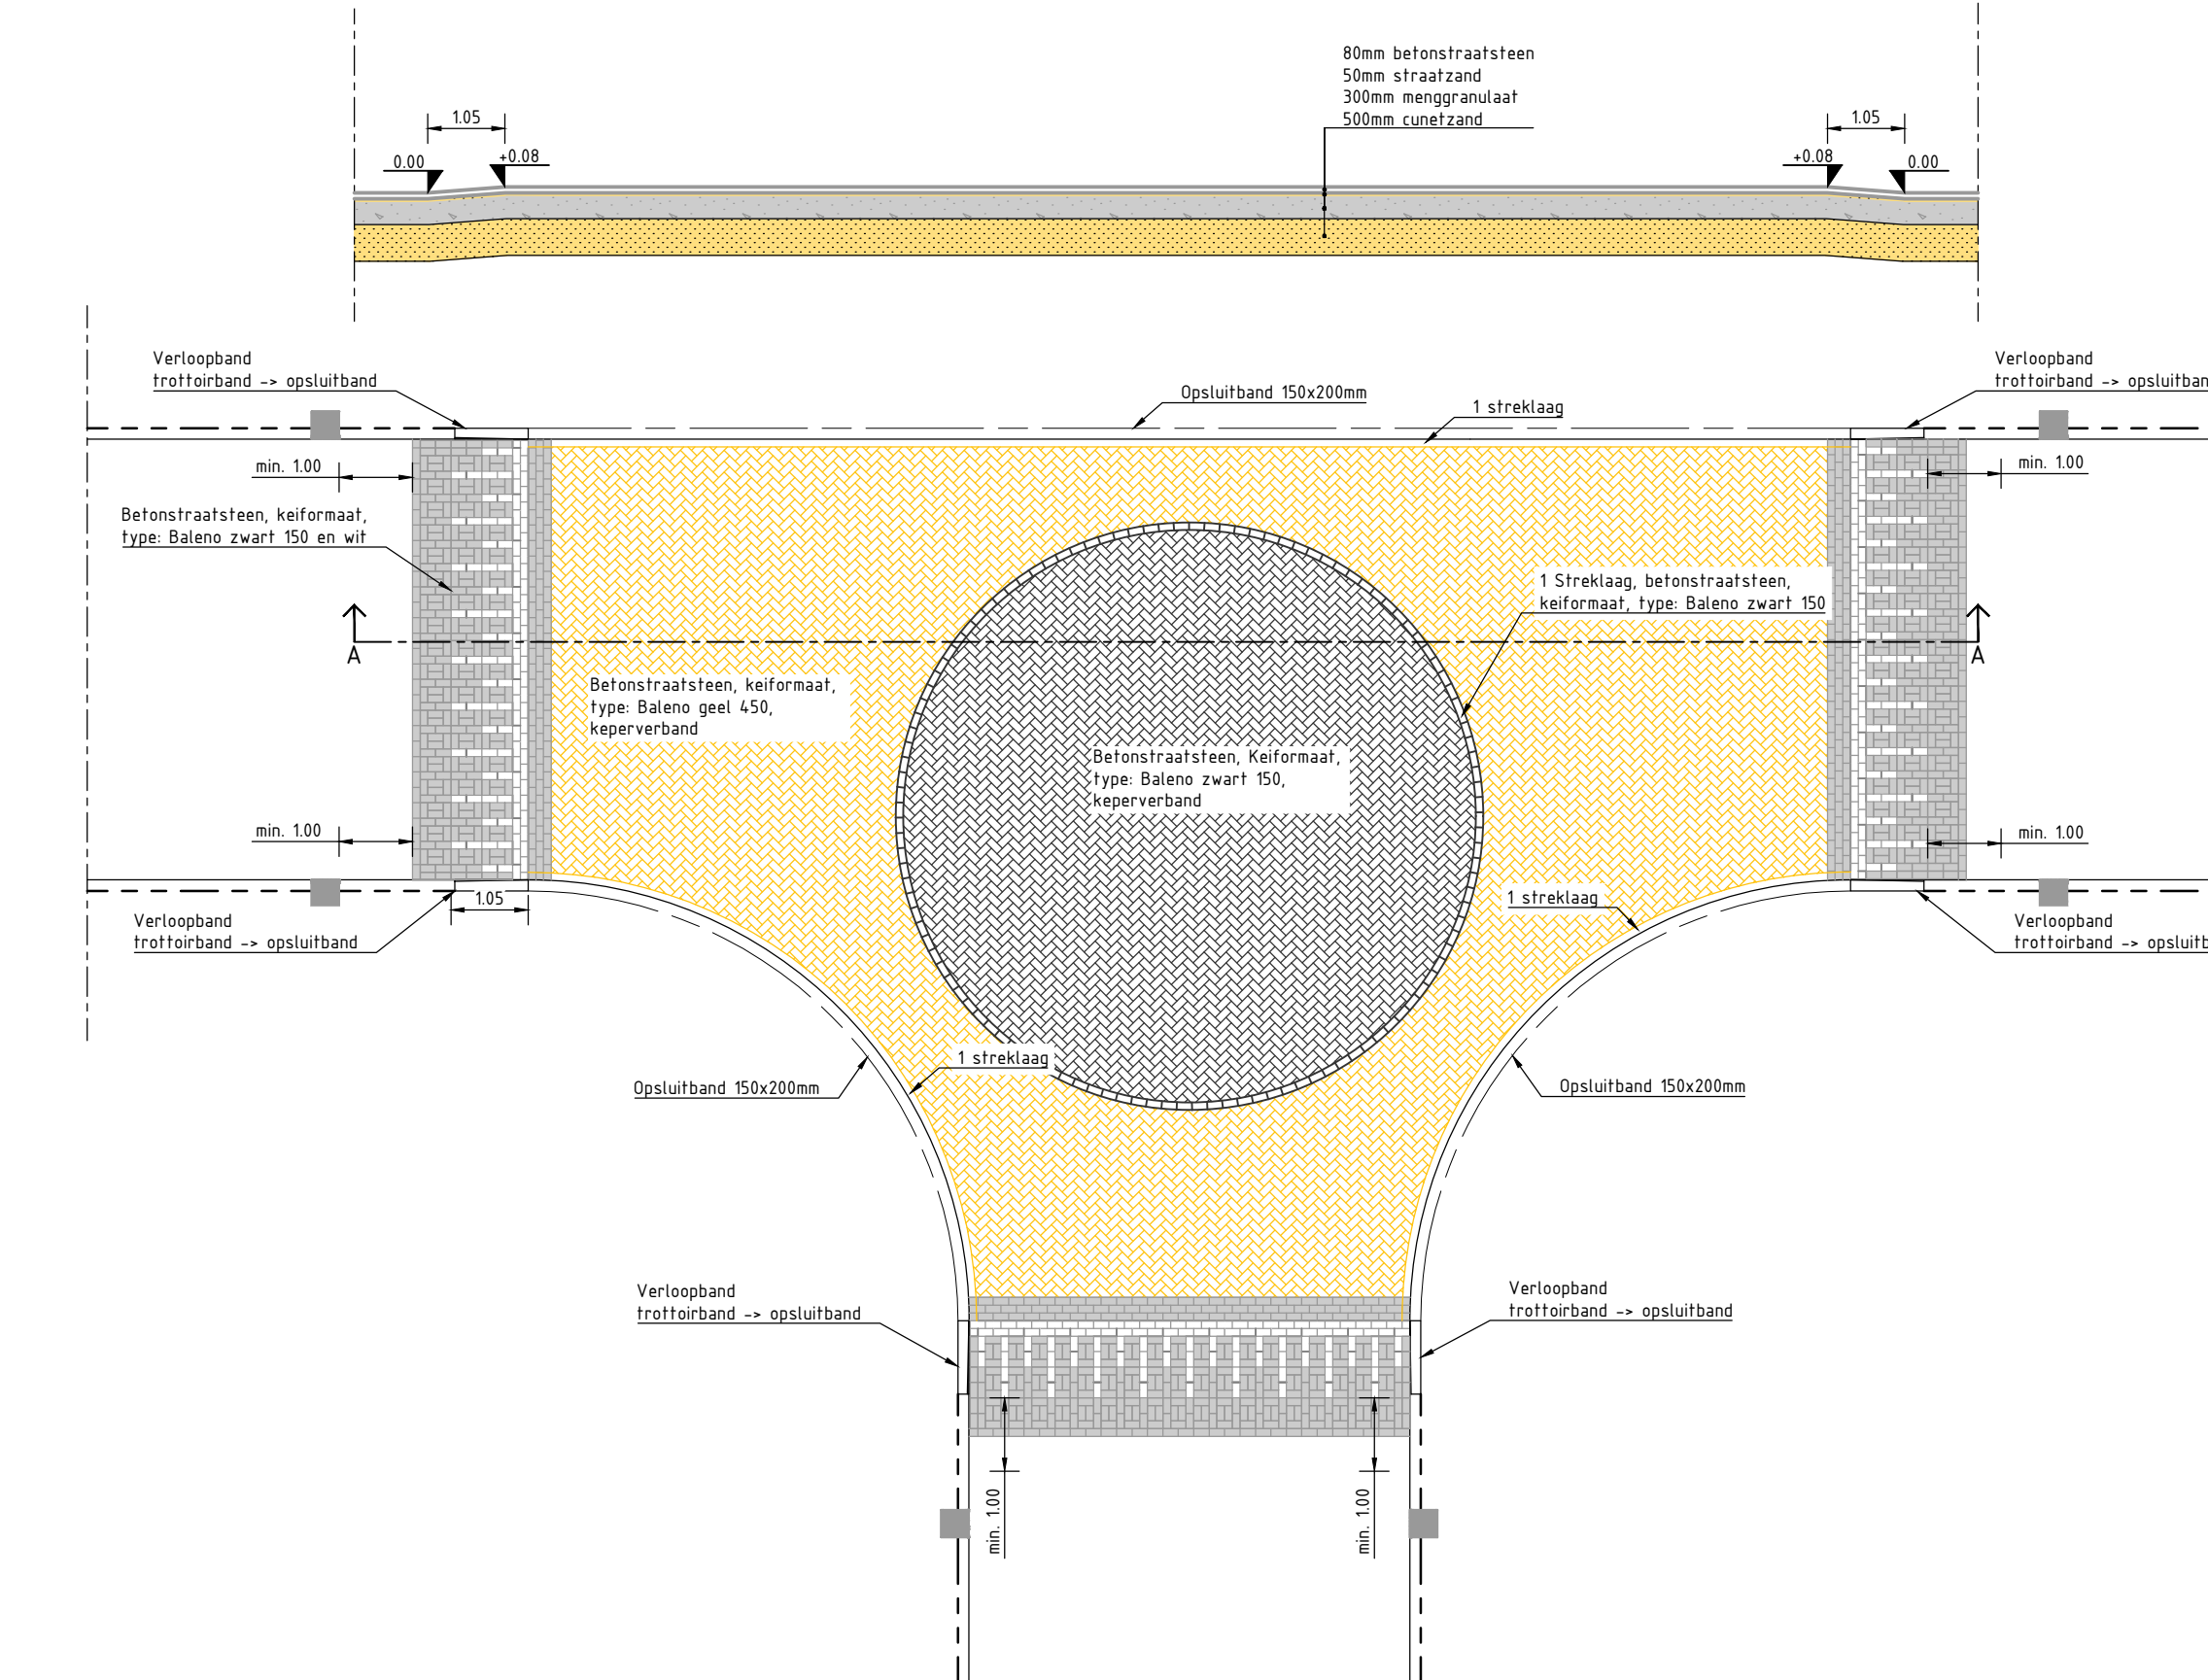


Detail 23: Plateau 3 - Wieringerwerf, Middenmeer, Kreileroord en Slootdorp
SCHAAL 1 : 100

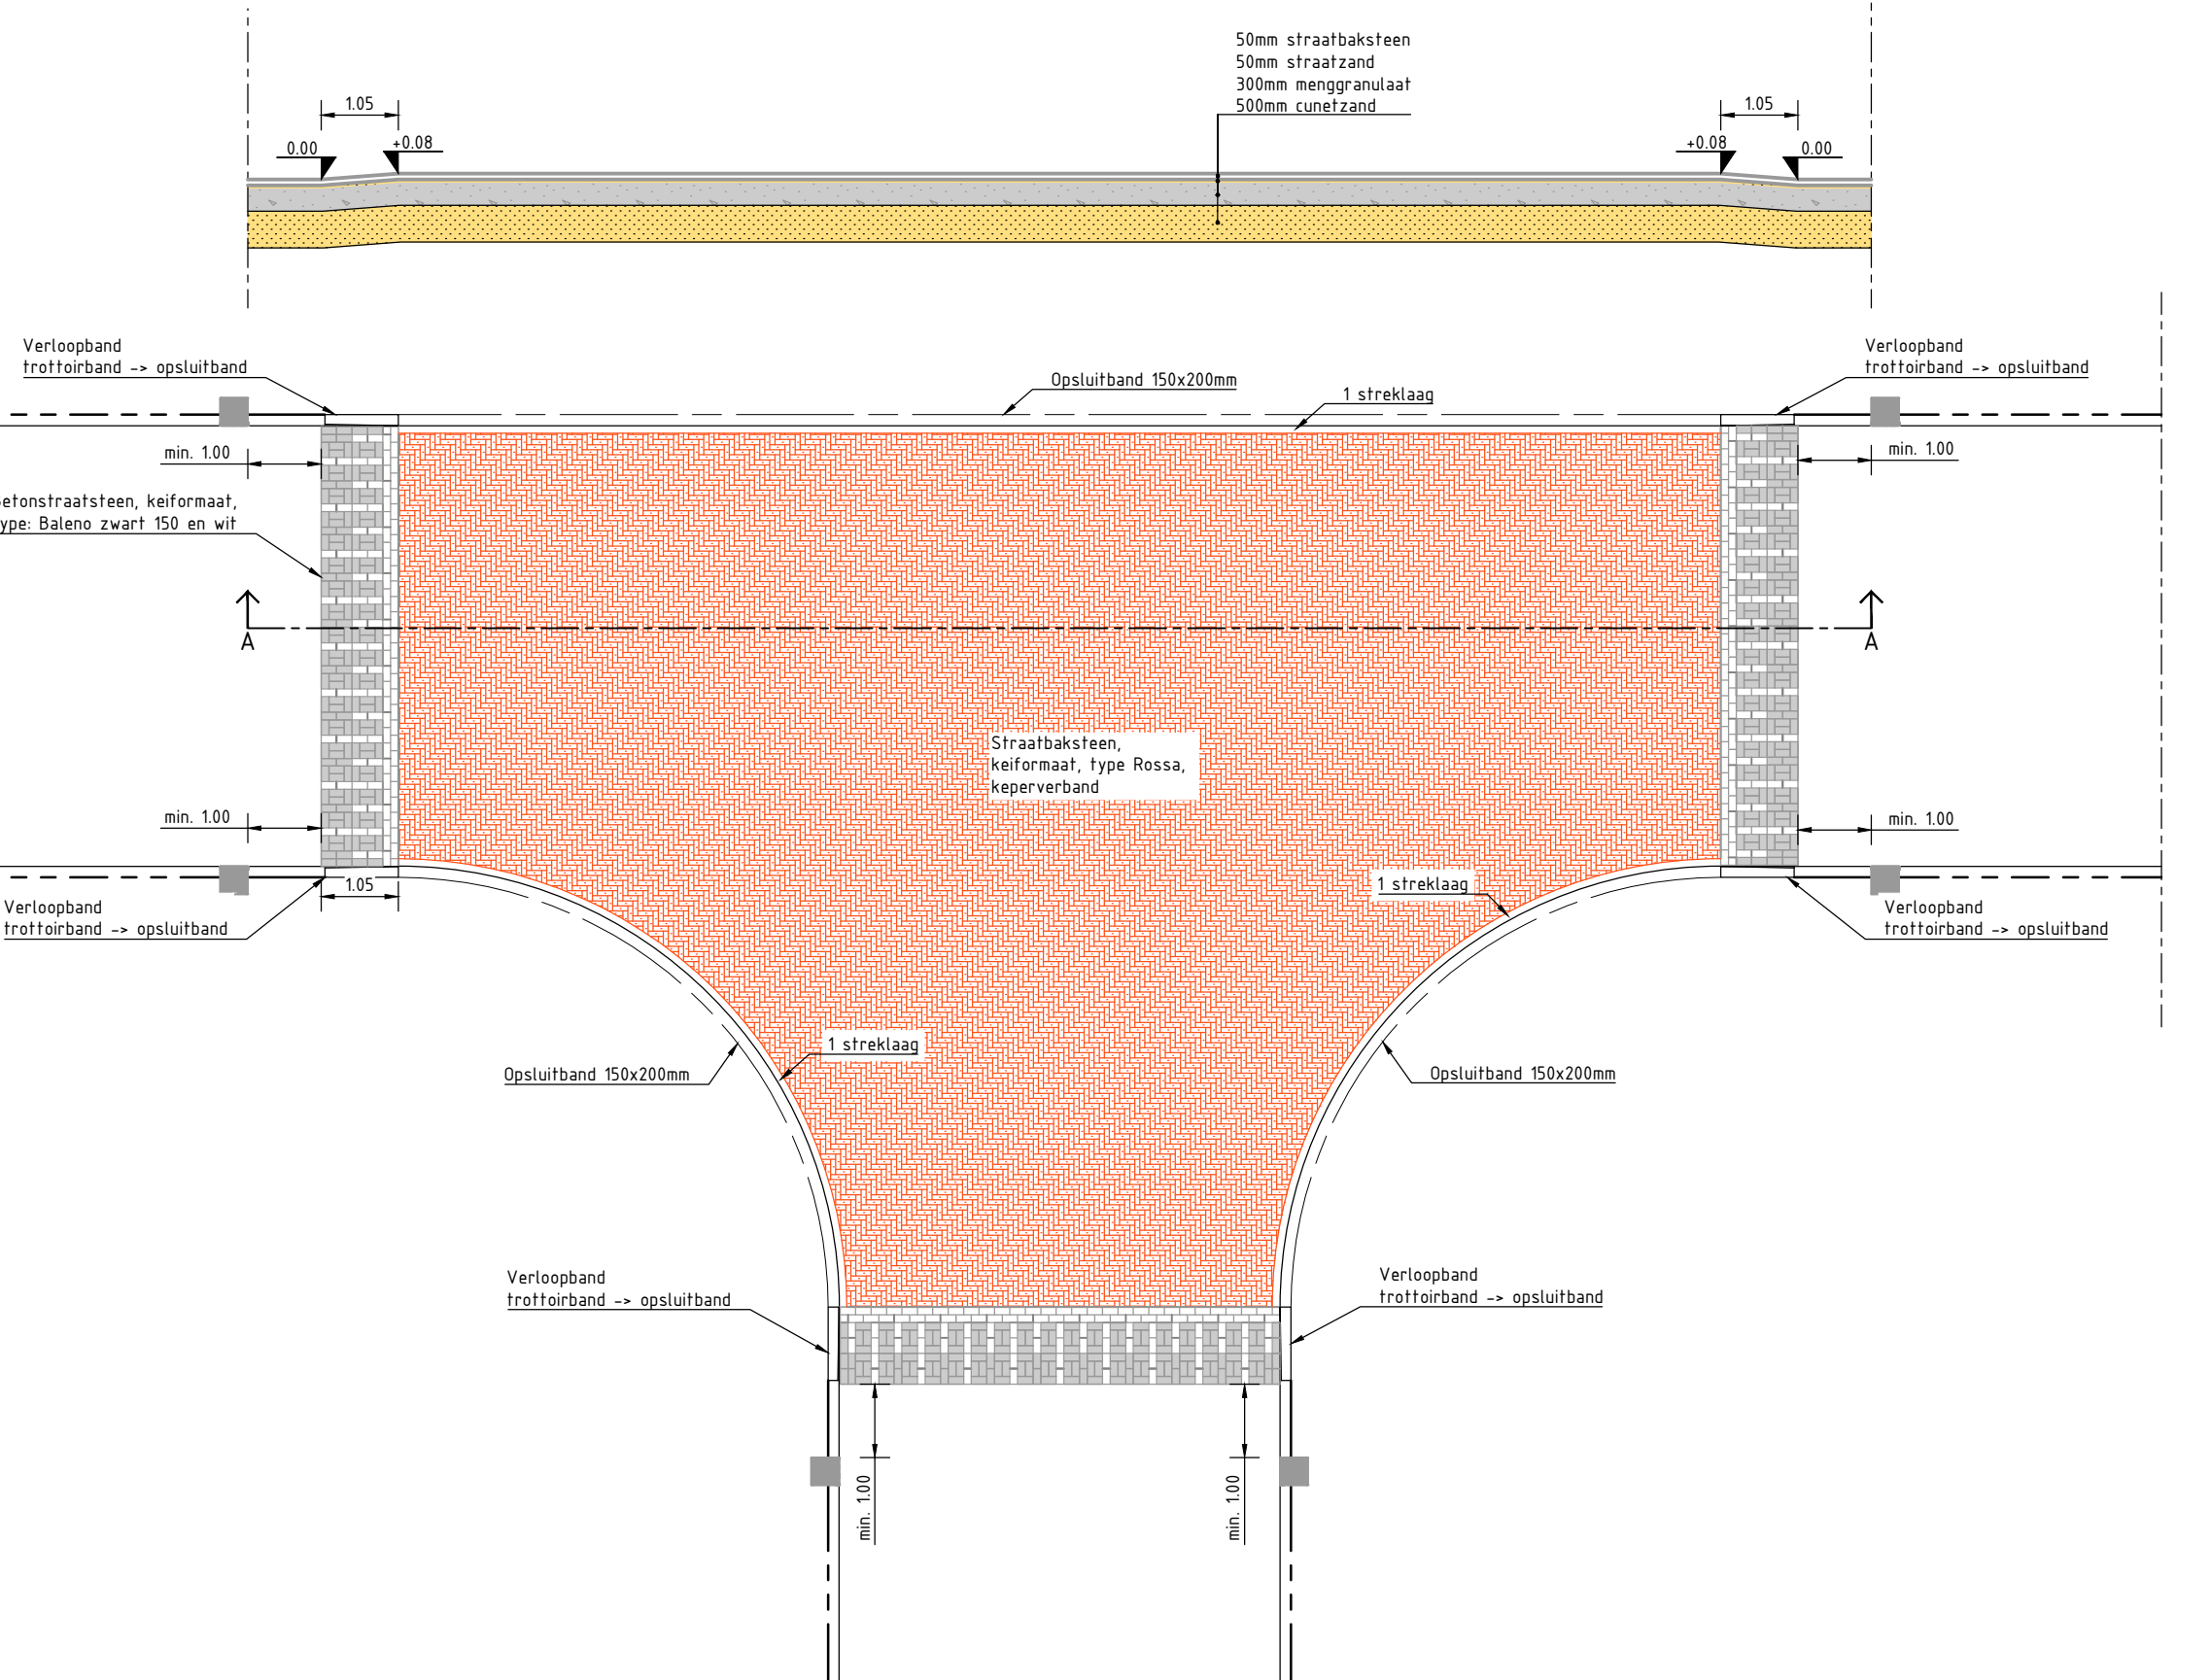

Detail 24: Plateau 4, Hippolyushoef, Den Oever, Westerland
SCHAAL 1 : 100

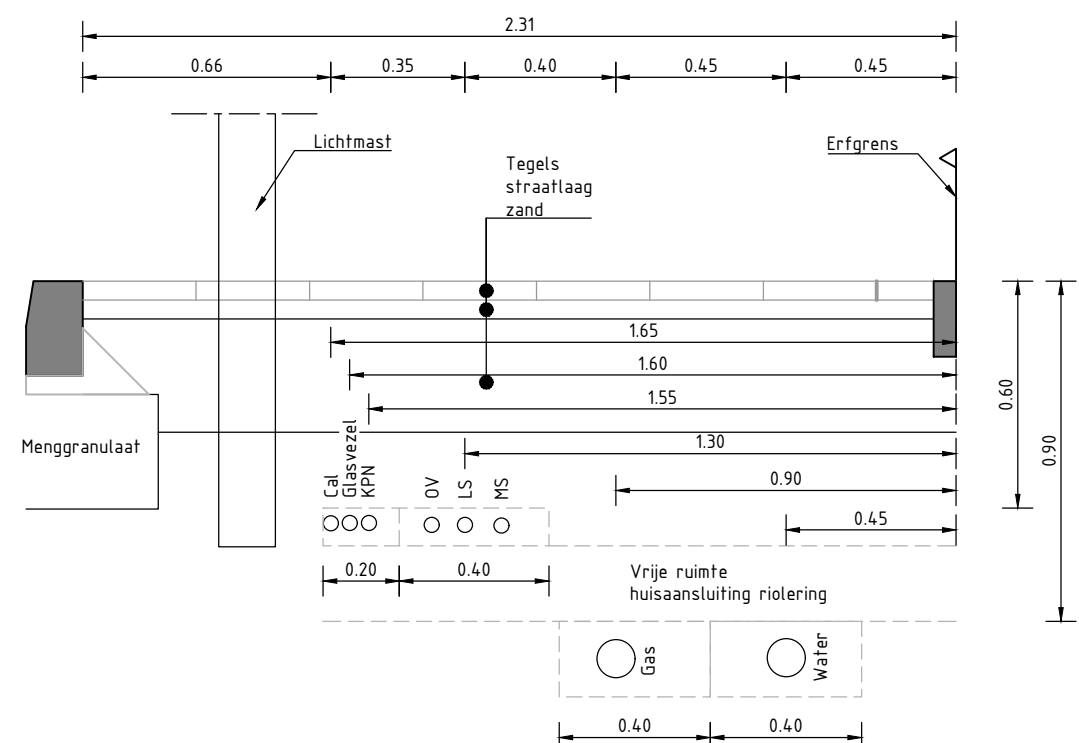

Detail 20A: K&L profiel bestaande situaties
SCHAAL 1 : 20

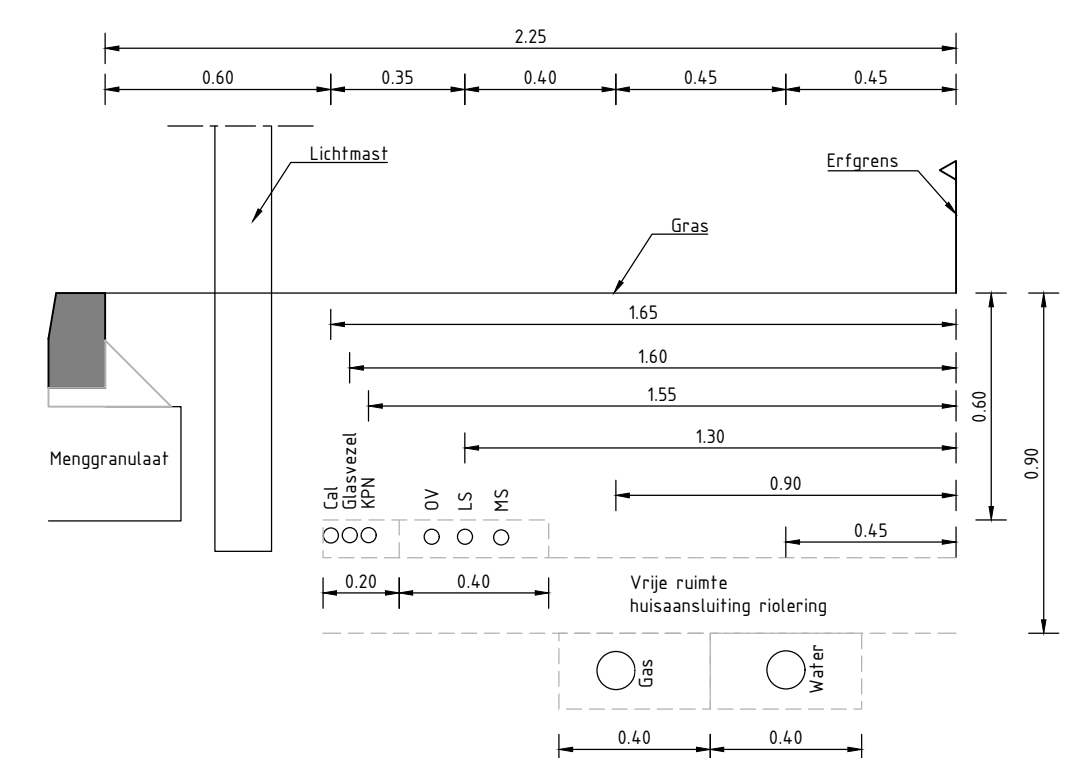

Detail 20B: K&L profiel nieuwbouw in groenstrook
SCHAAL 1 : 20

Opmerkingen

- Maten in meters en dimensies van materialen in mm, tenzij anders aangegeven.
- Coördinaten in RD-stelsel en hoogtenamen in meters t.o.v. N.A.P.
- 3.0 Opmerkingen vanuit opdrachtgever verwerkt
- 5.0 Laatste wijzigingen verwerkt
- 5.0 Opmerkingen vanuit opdrachtgever verwerkt
- 4.0 Aangepast n.a.v. overleg met opdrachtgever van 13-04-2021
- 3.0 Bijgewerkt n.a.v. opmerkingen opdrachtgever 26-03-2021
- 2.0 Bijgewerkt n.a.v. opmerkingen opdrachtgever

Details HIOR

Gemeente Hollands Kroon

Projectnaam: 202943-HIOR

Projectleider: WDK

Projectleider: WDK

Projectleider: WDK



Projectnaam: 202943-HIOR

Projectleider: WDK

Projectleider: WDK

Projectleider: WDK