




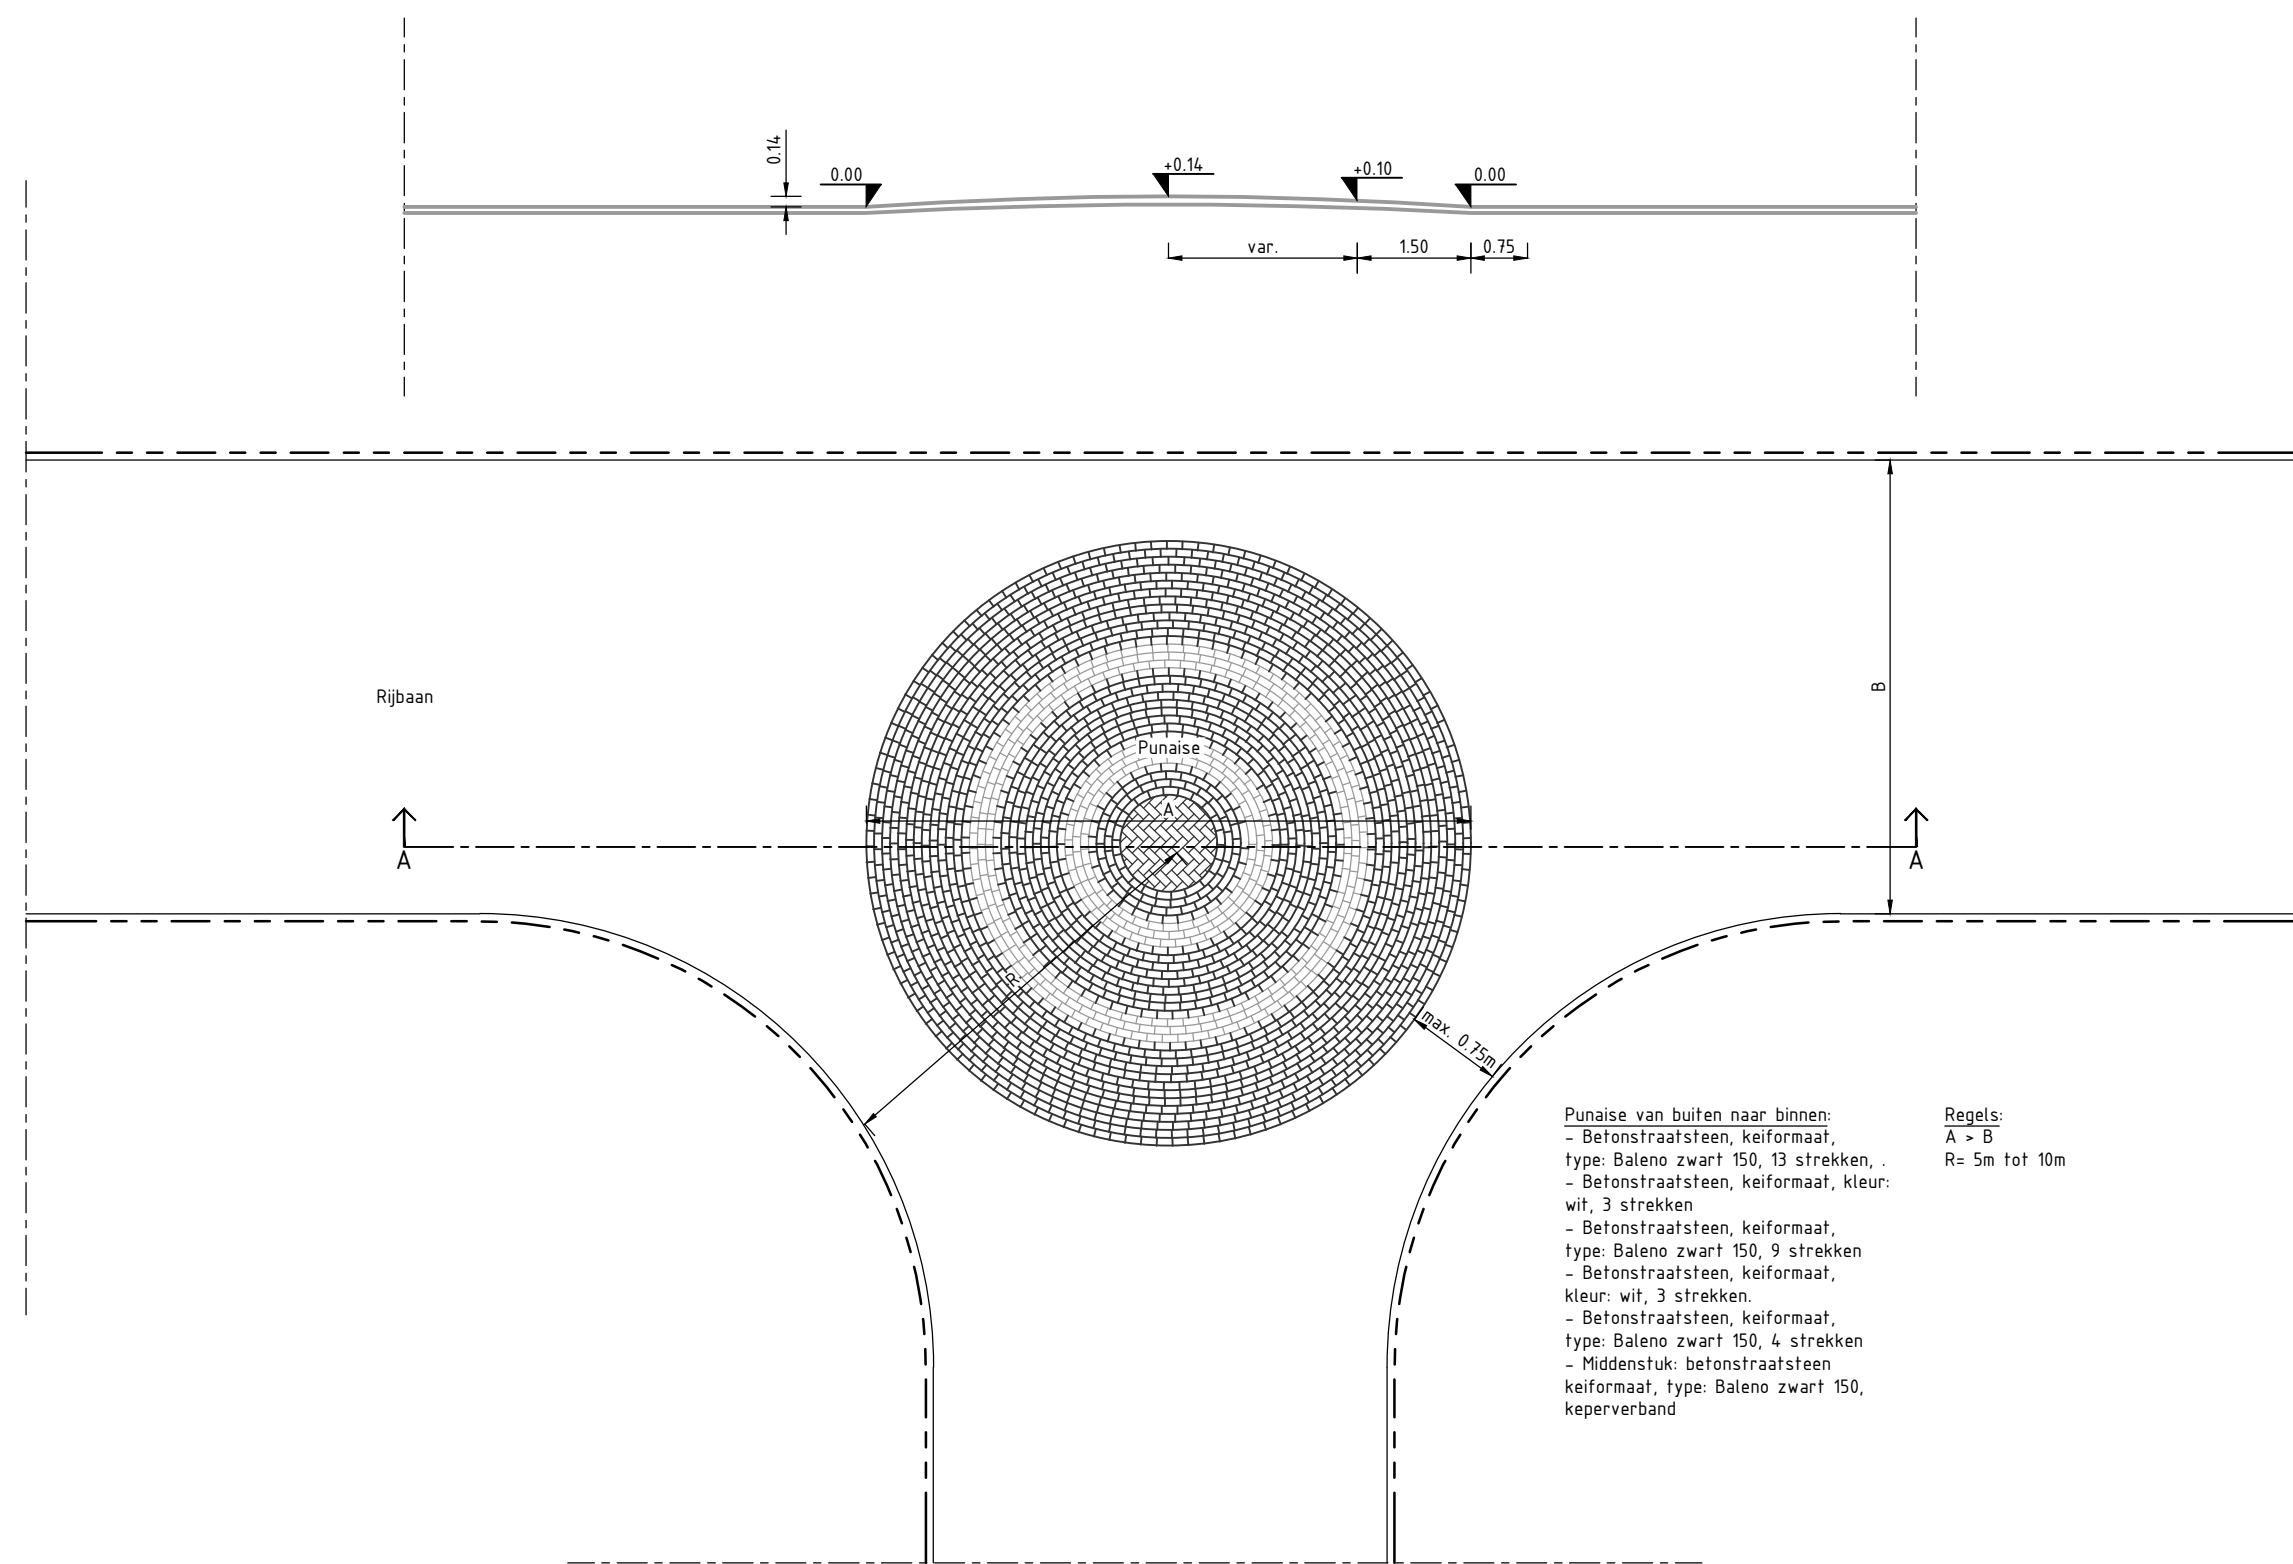


Detail 25: Punaise 1 - Standaard punaise
SCHAAL 1 : 100

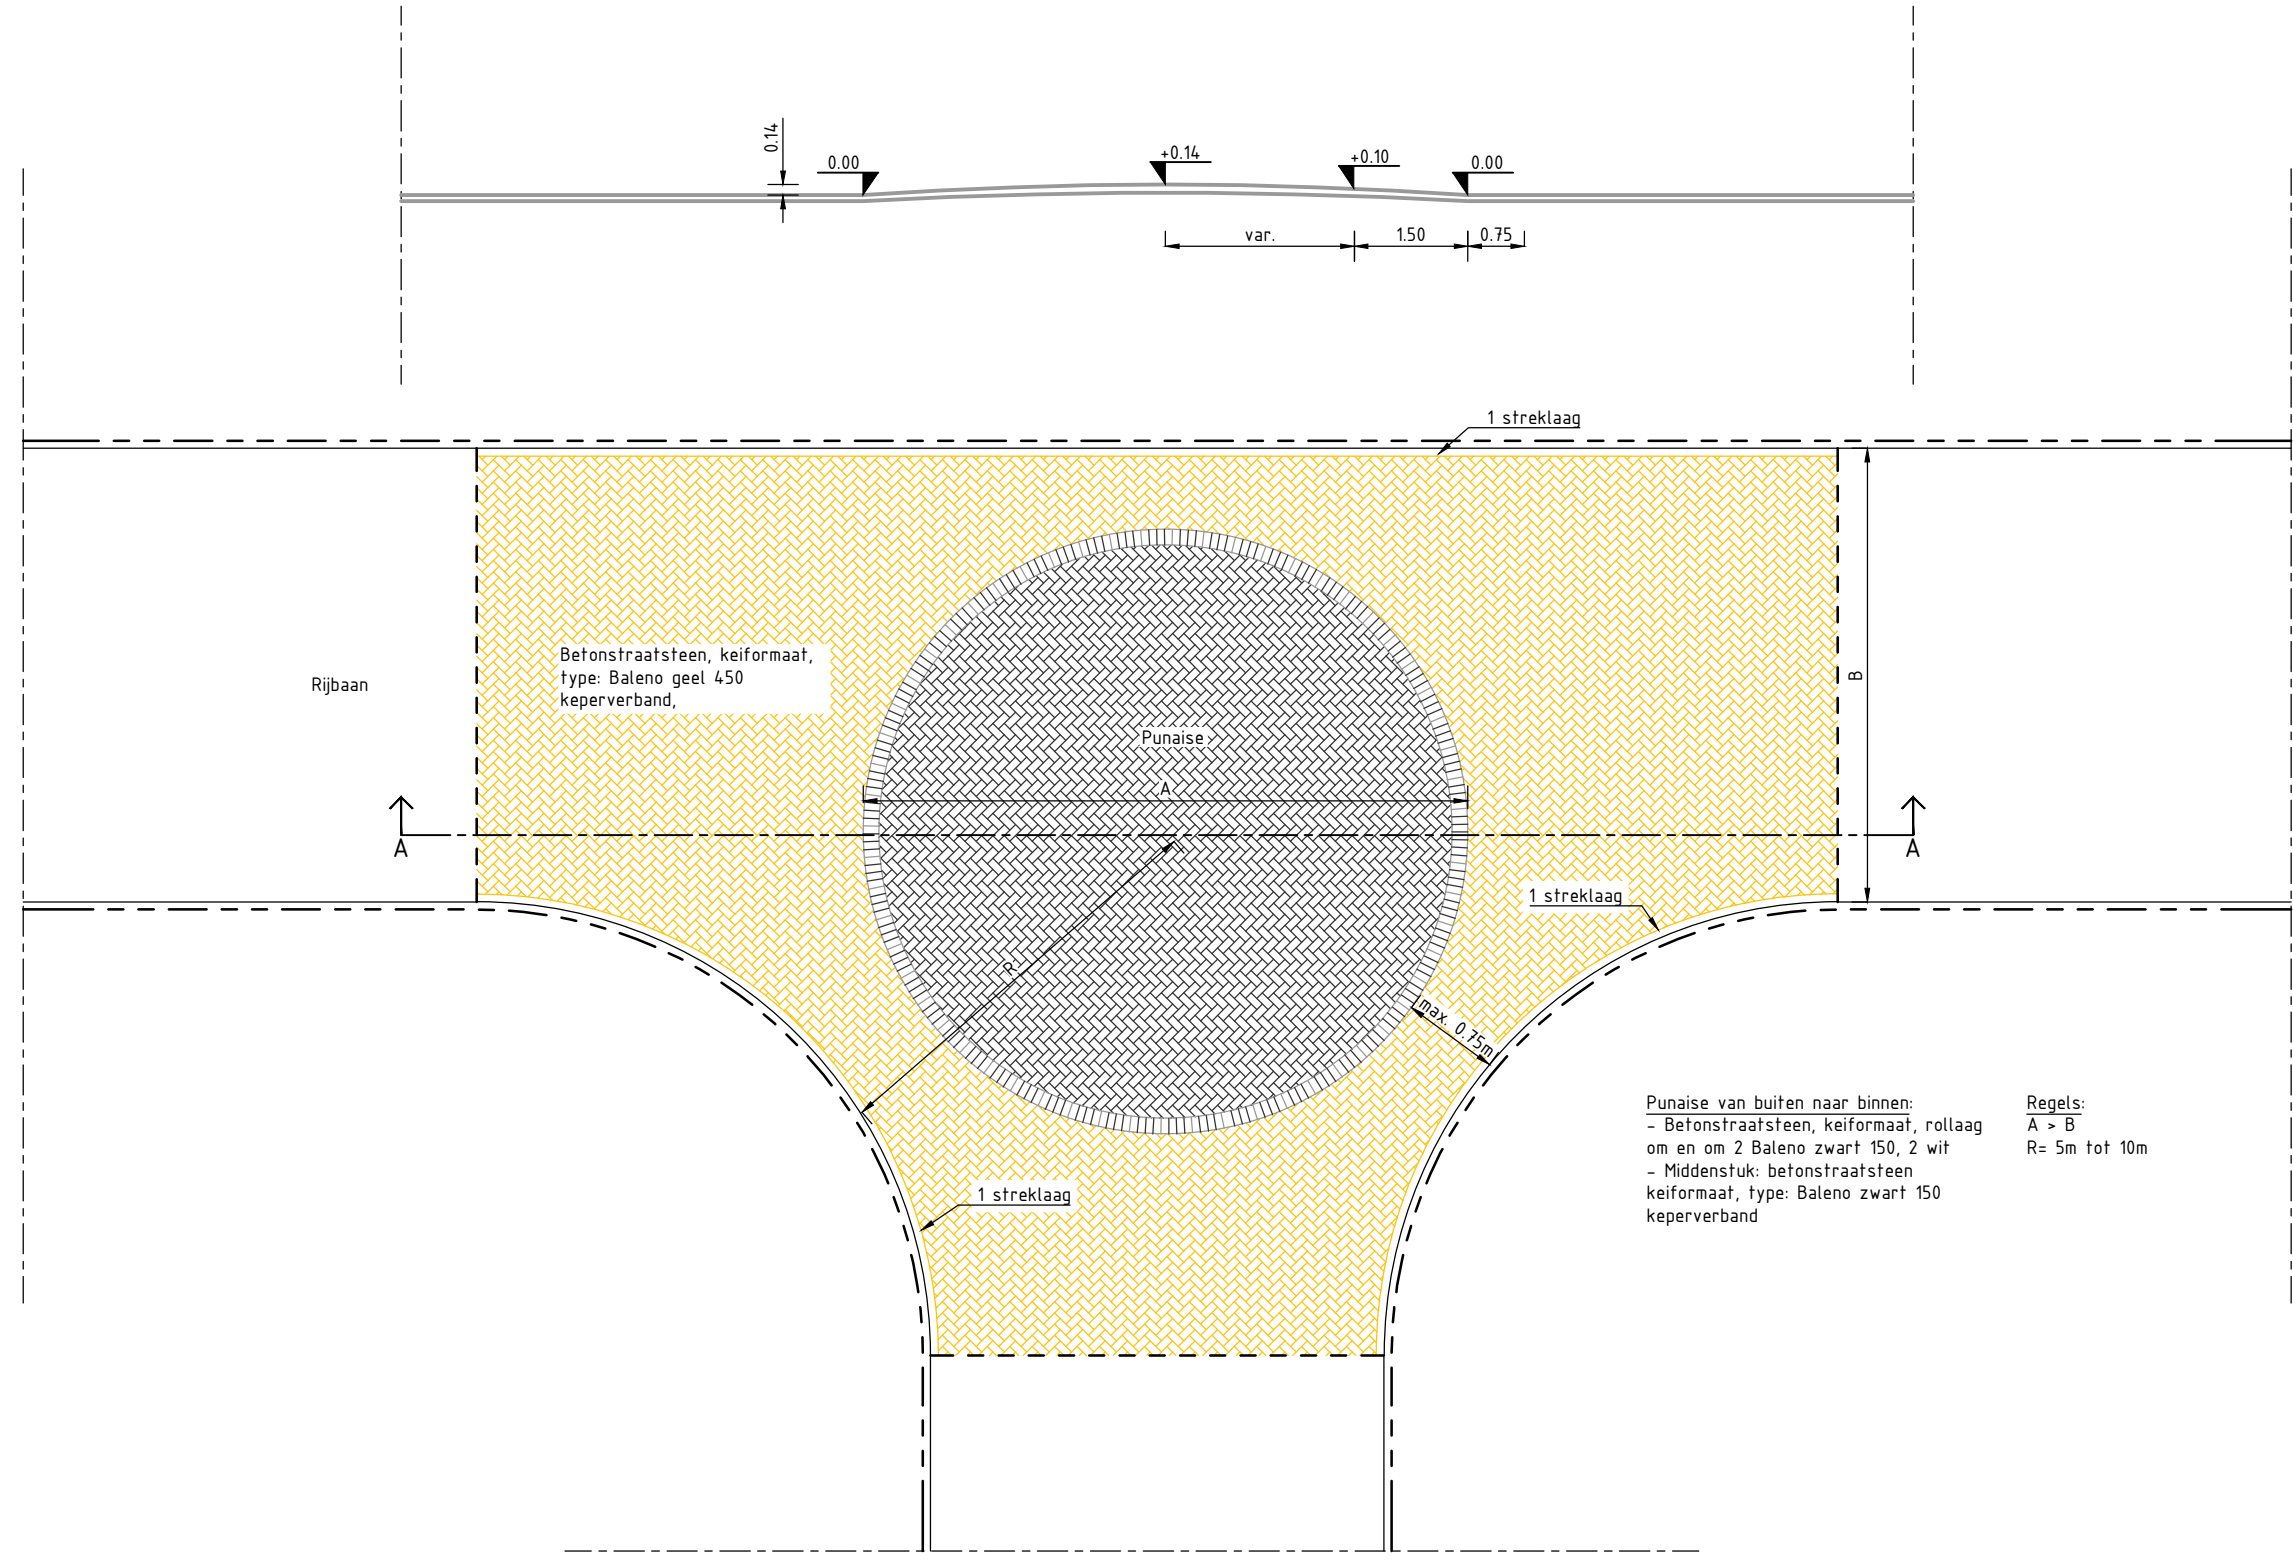


Detail 26: Punaise 2 - Wieringerwerf, Kreileroord
SCHAAL 1 : 100

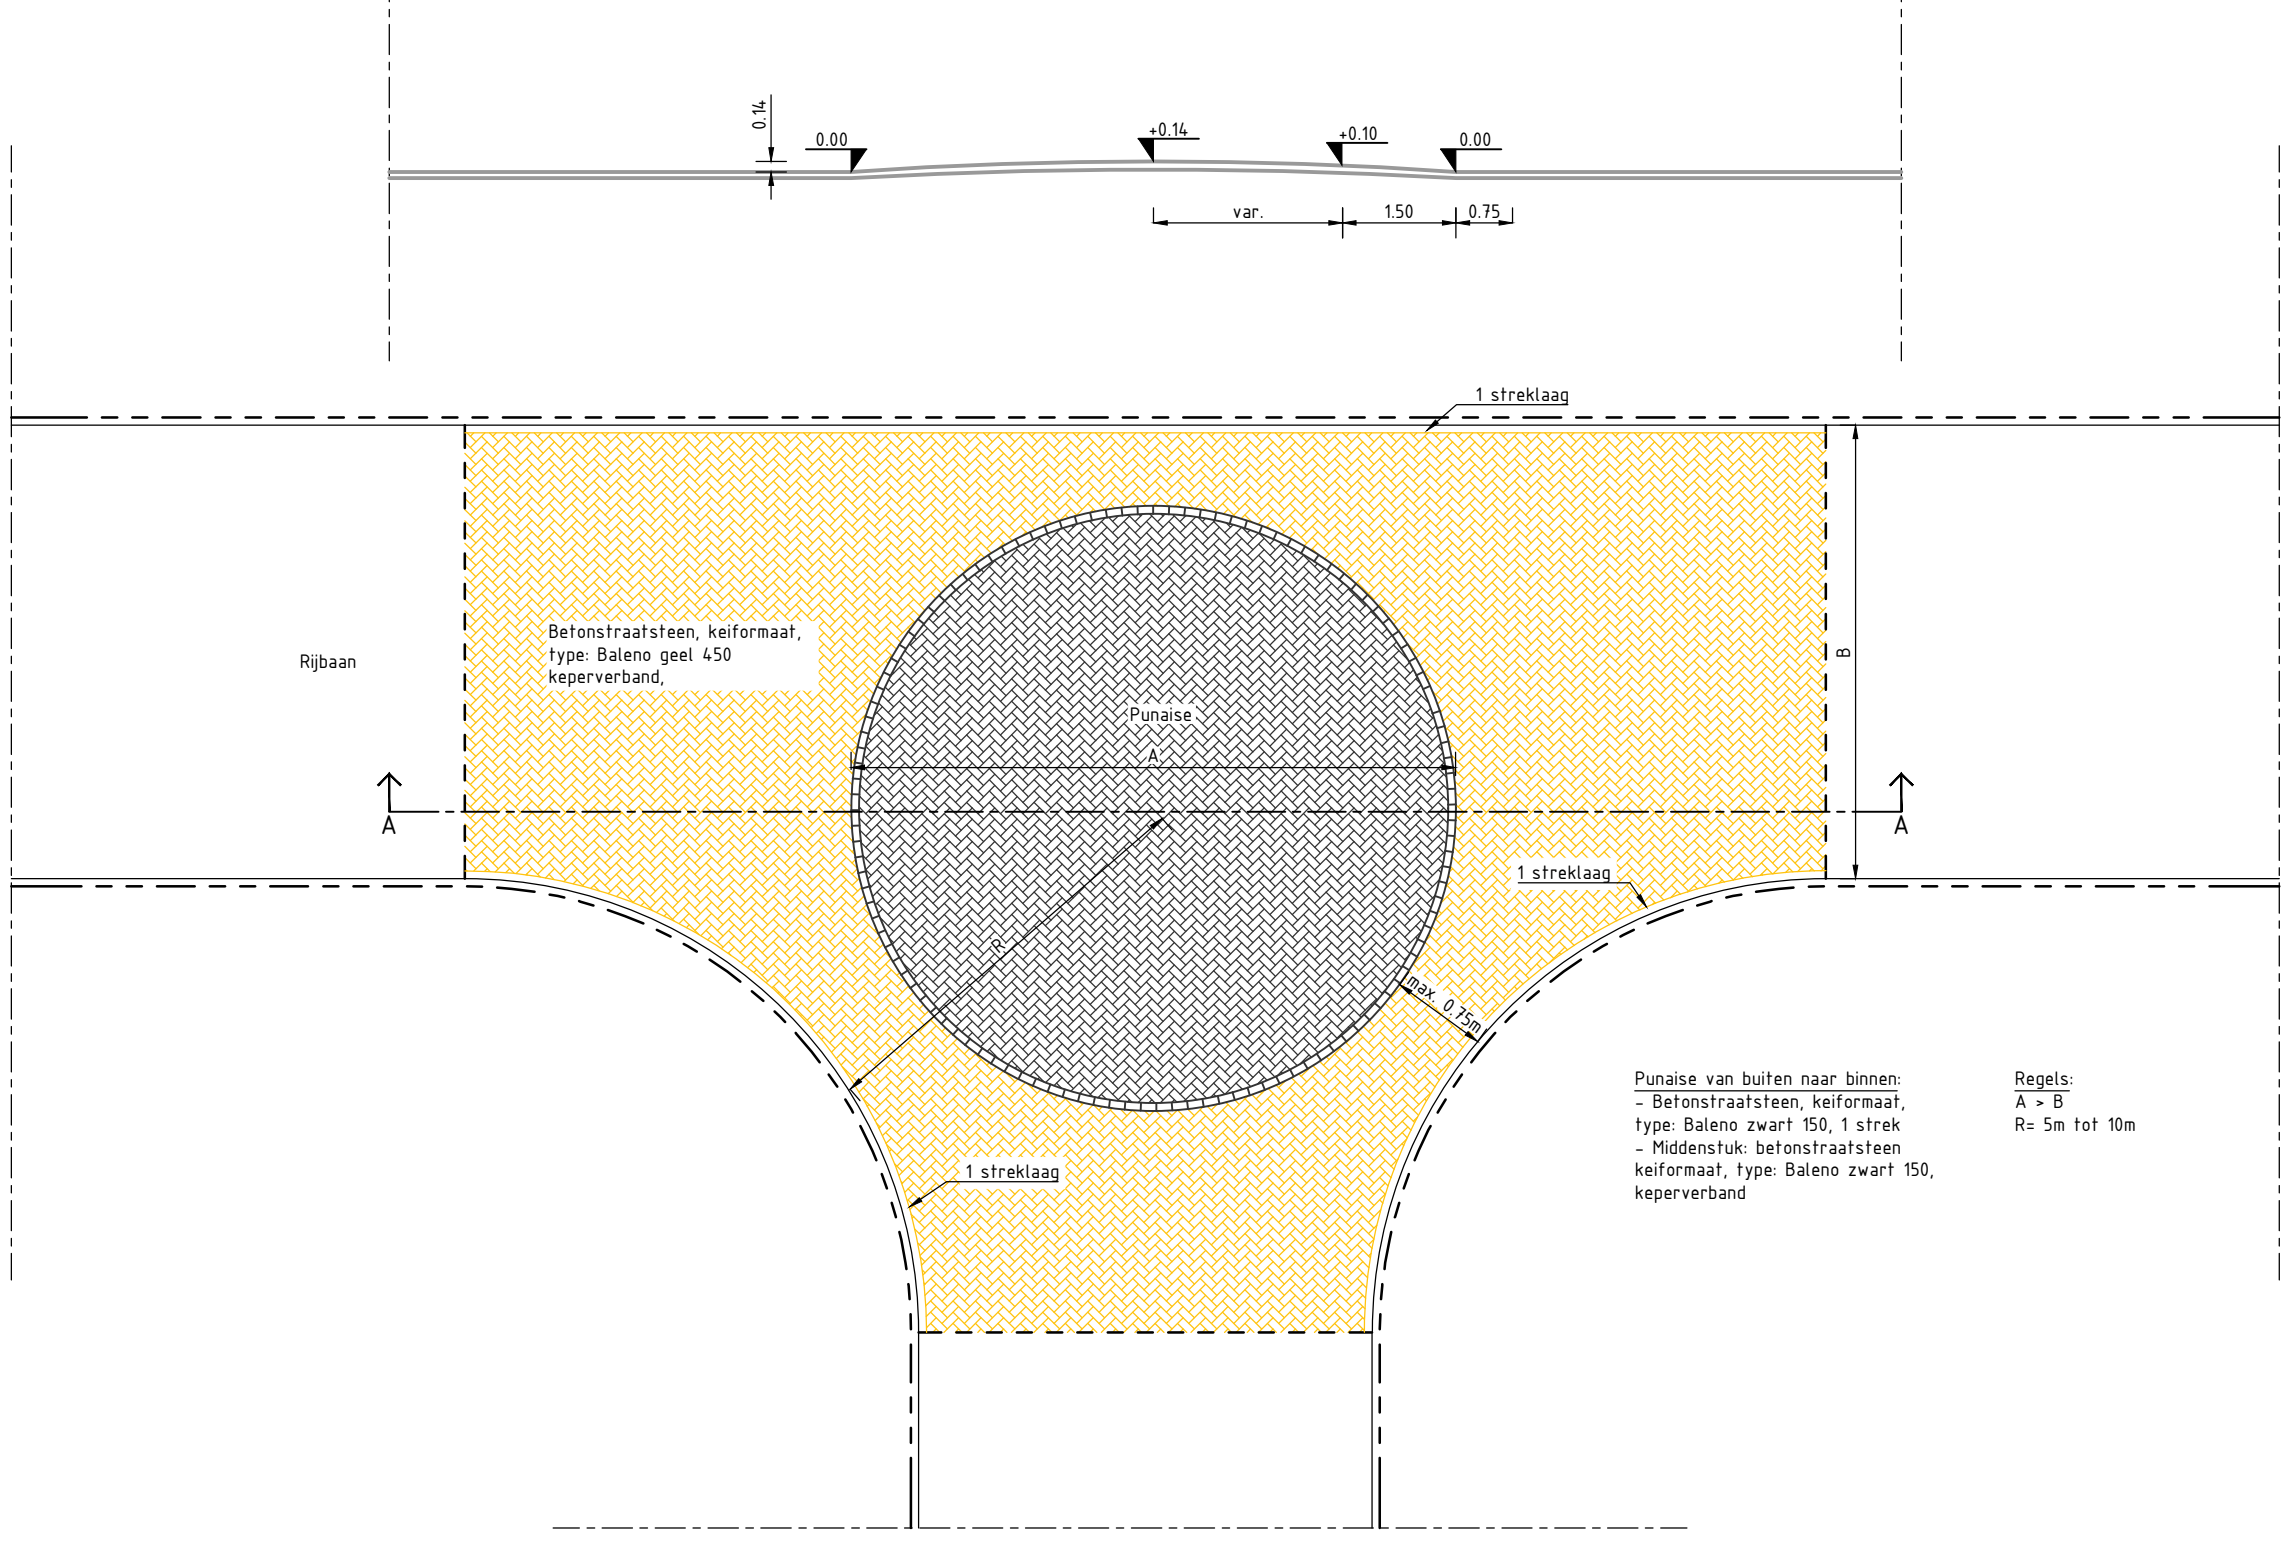


Detail 27: Punaise 3 - Stootdorp, Middenmeer
SCHAAL 1 : 100

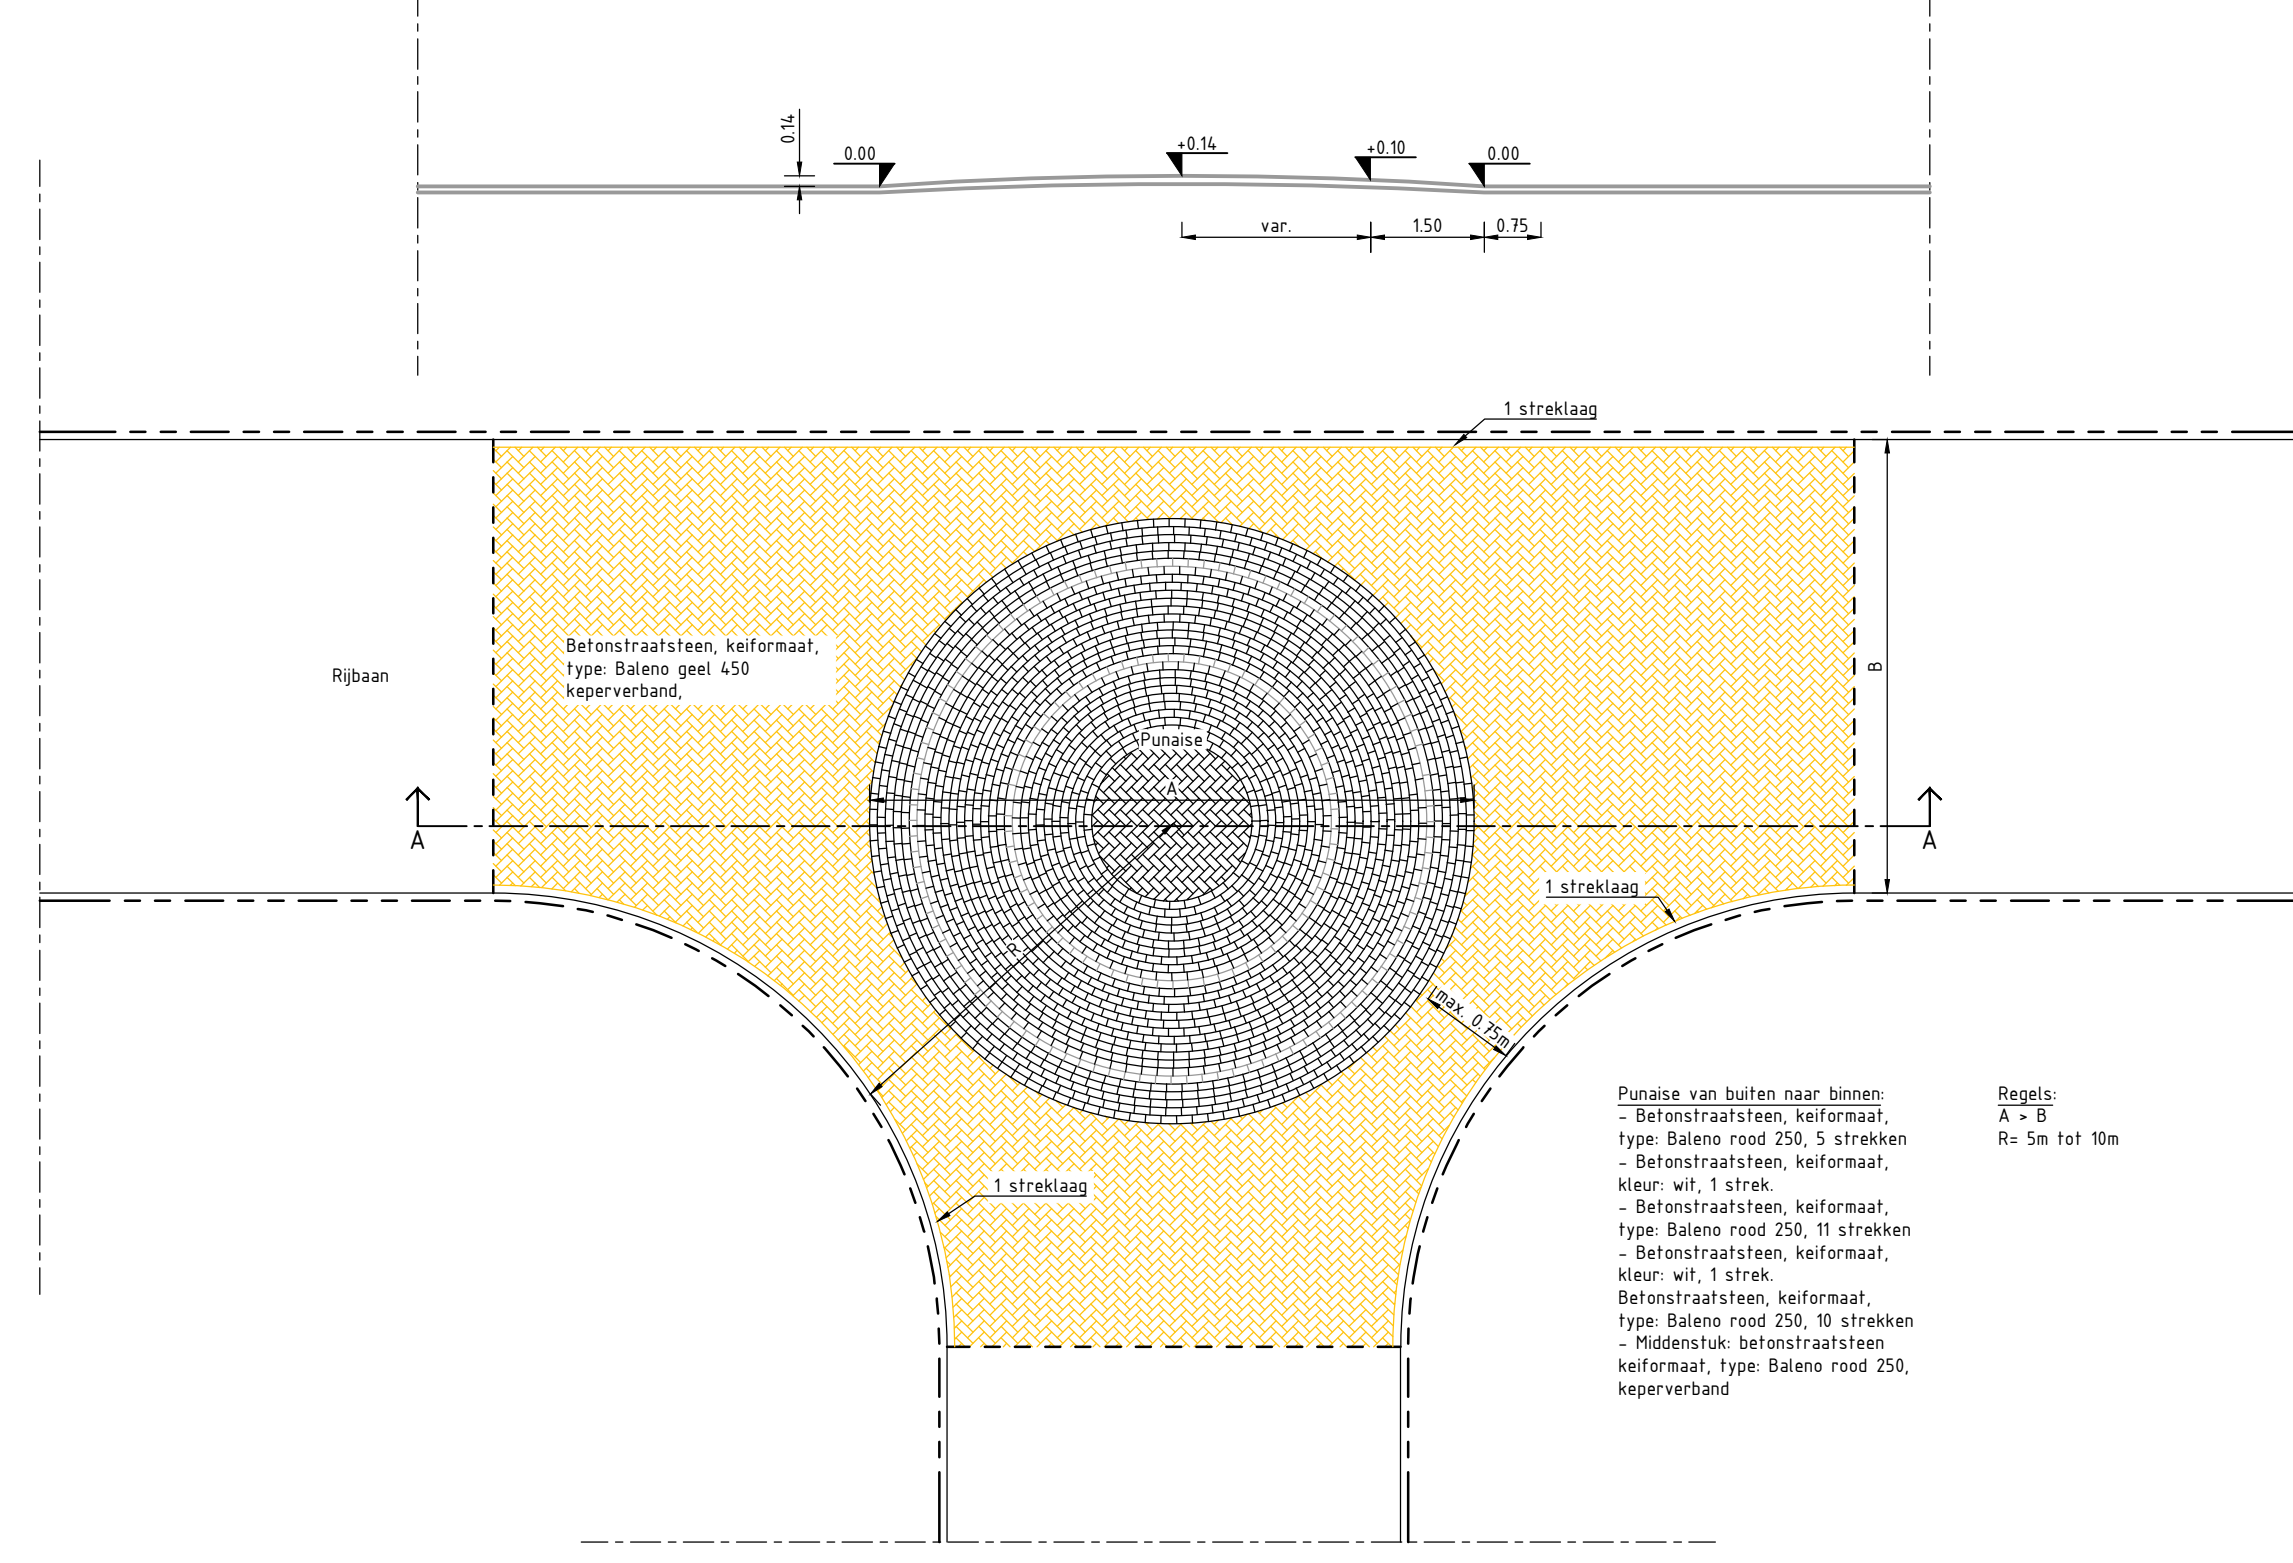


Detail 28: Punaise 4 - Niedorp
SCHAAL 1 : 100

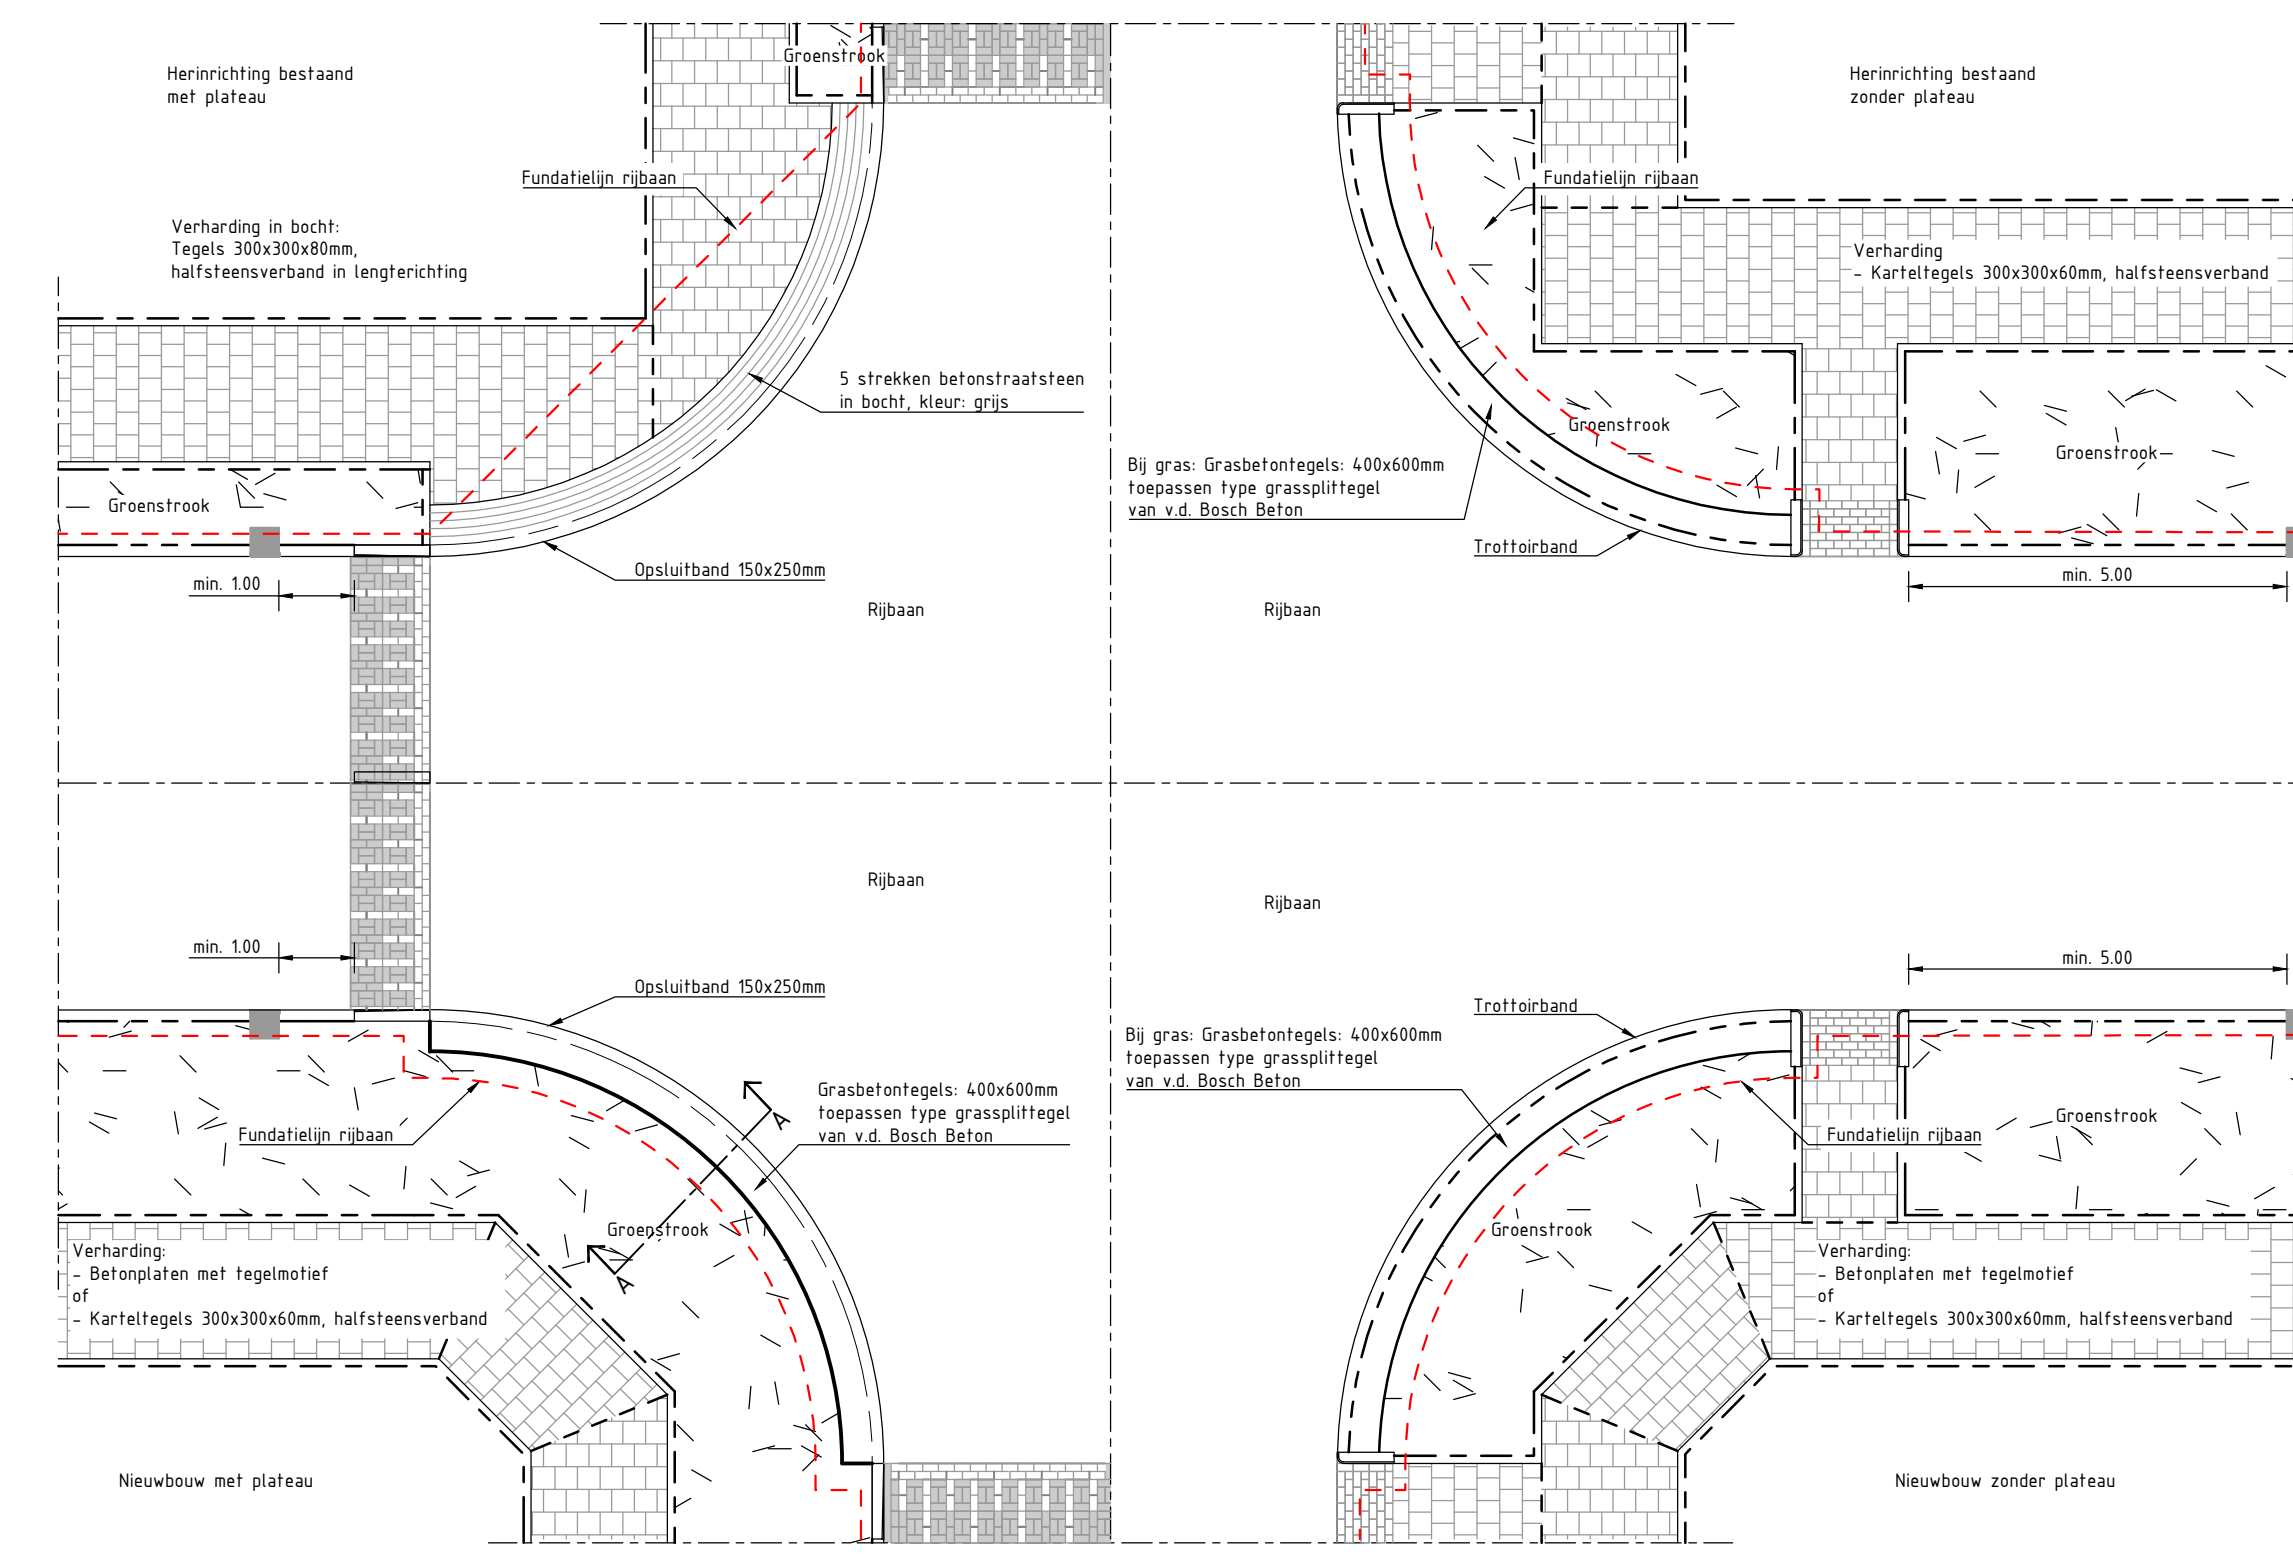


Detail 29: Kruising mogelijkheden met groen
SCHAAL 1 : 100

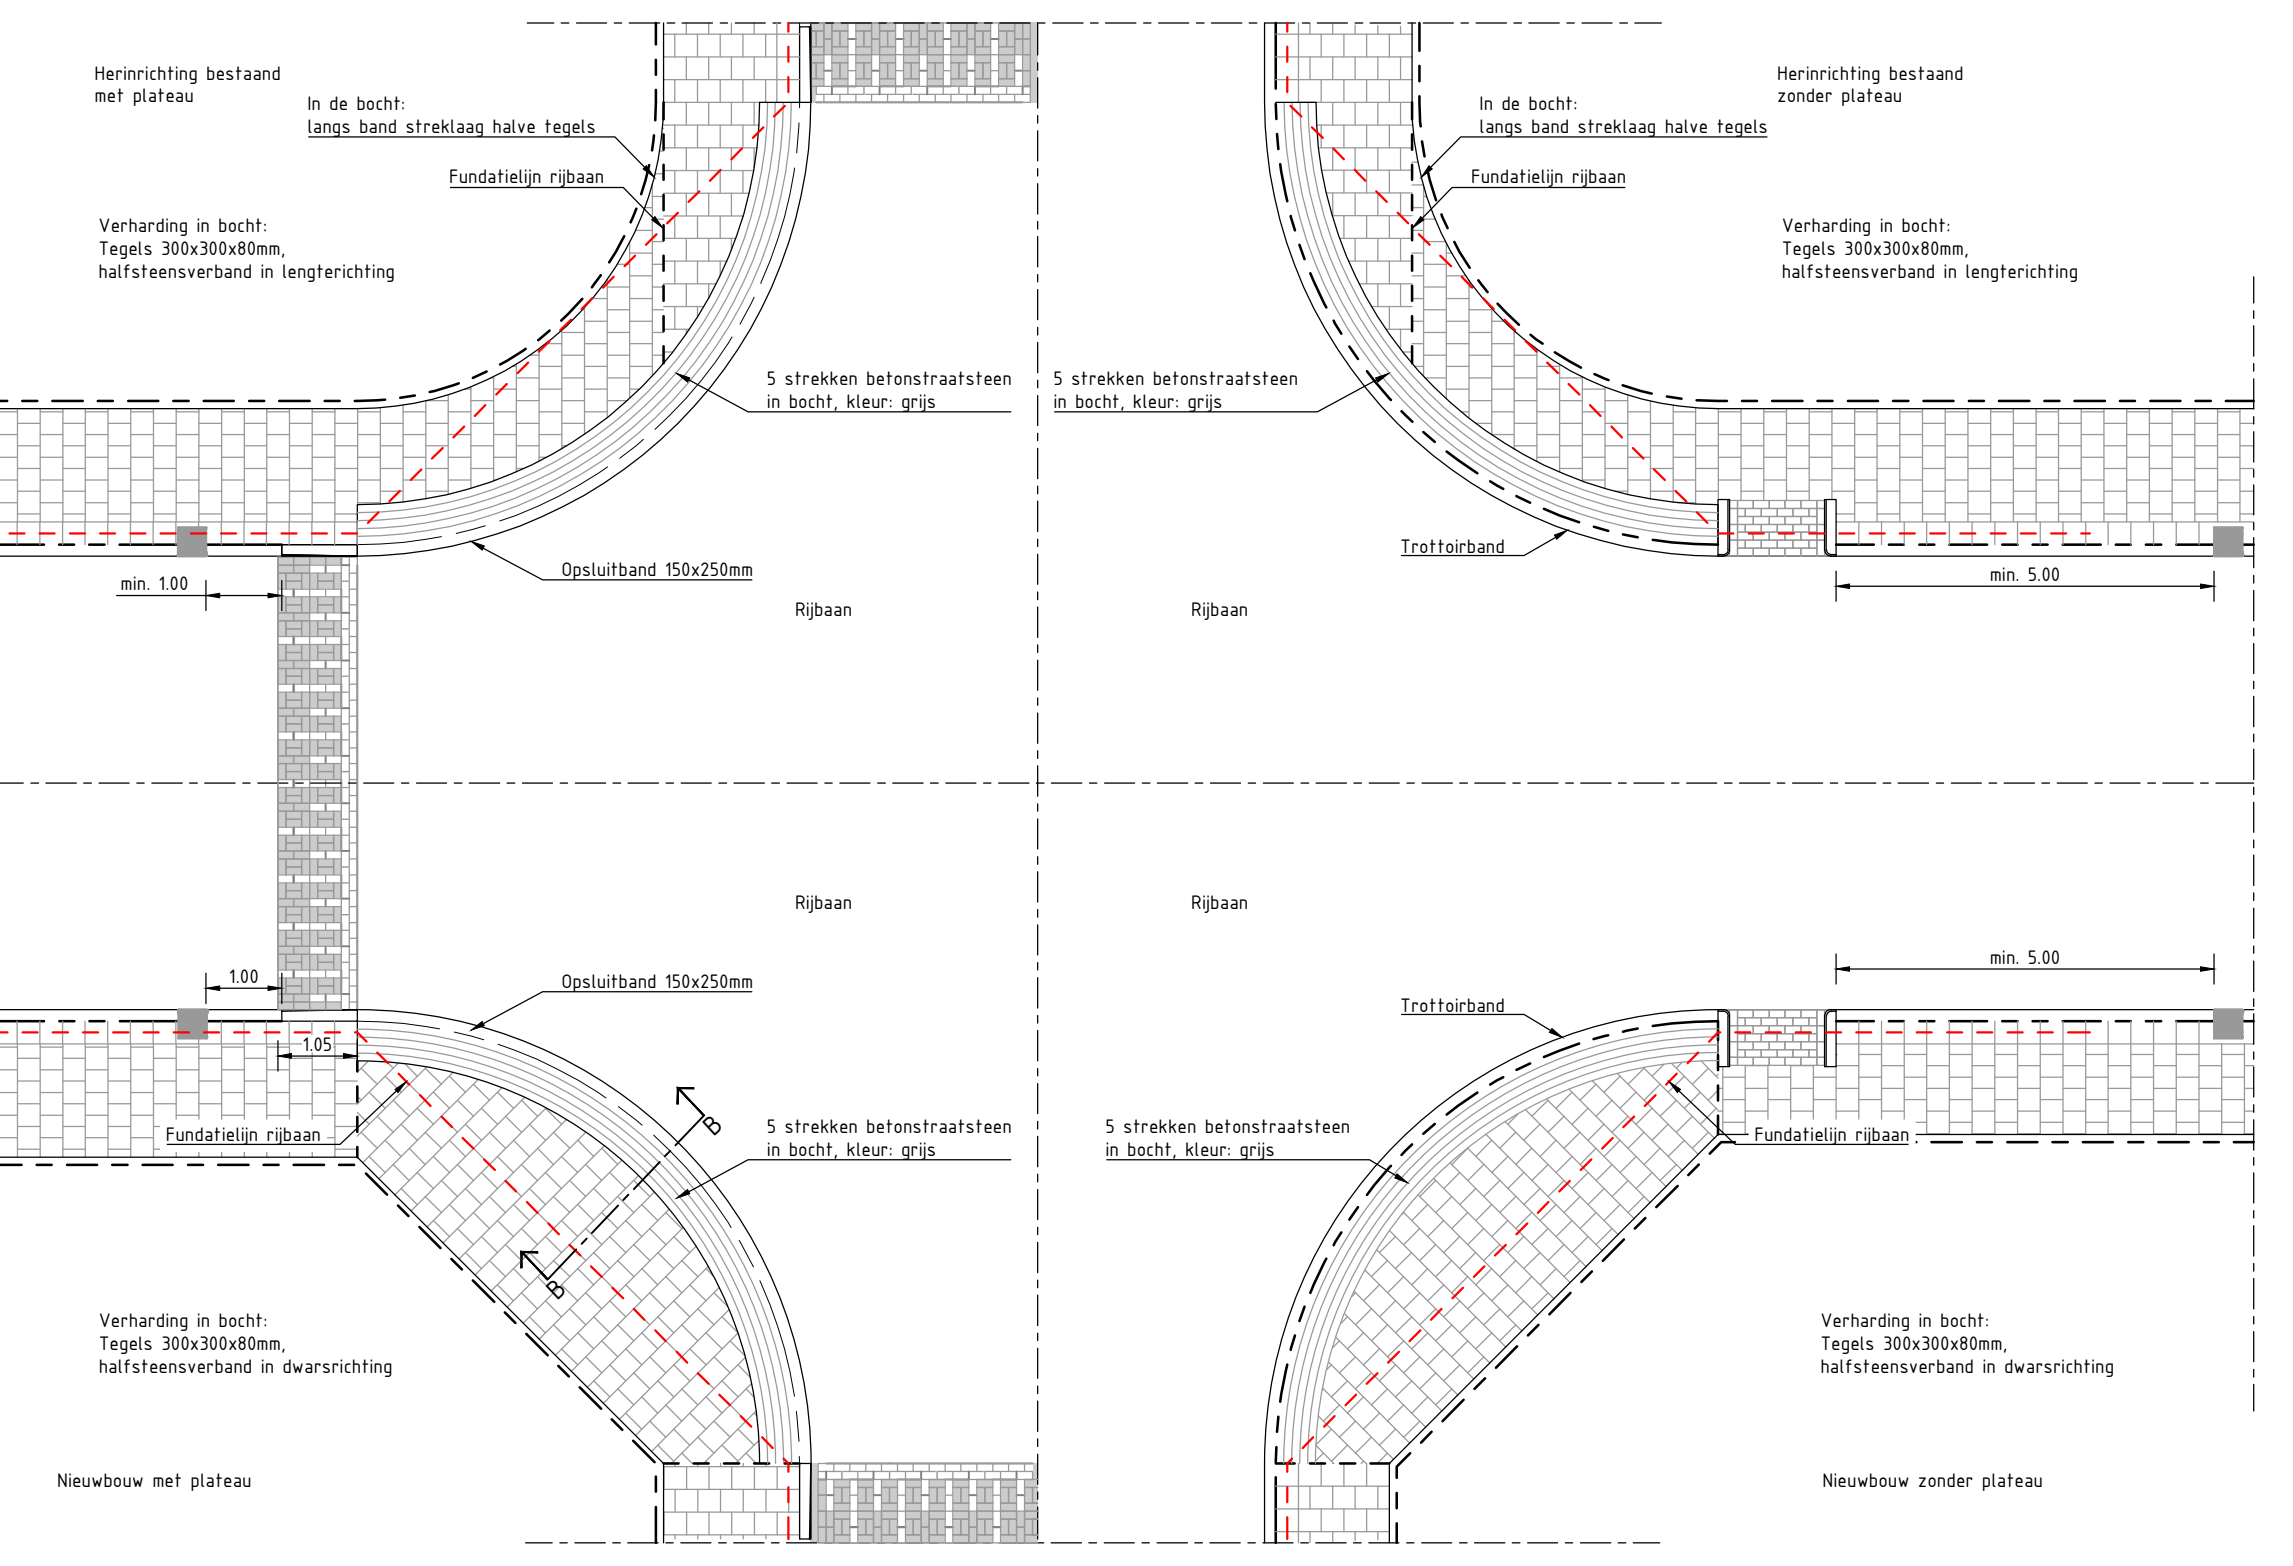


Detail 30: Kruising mogelijkheden zonder groen
SCHAAL 1 : 100

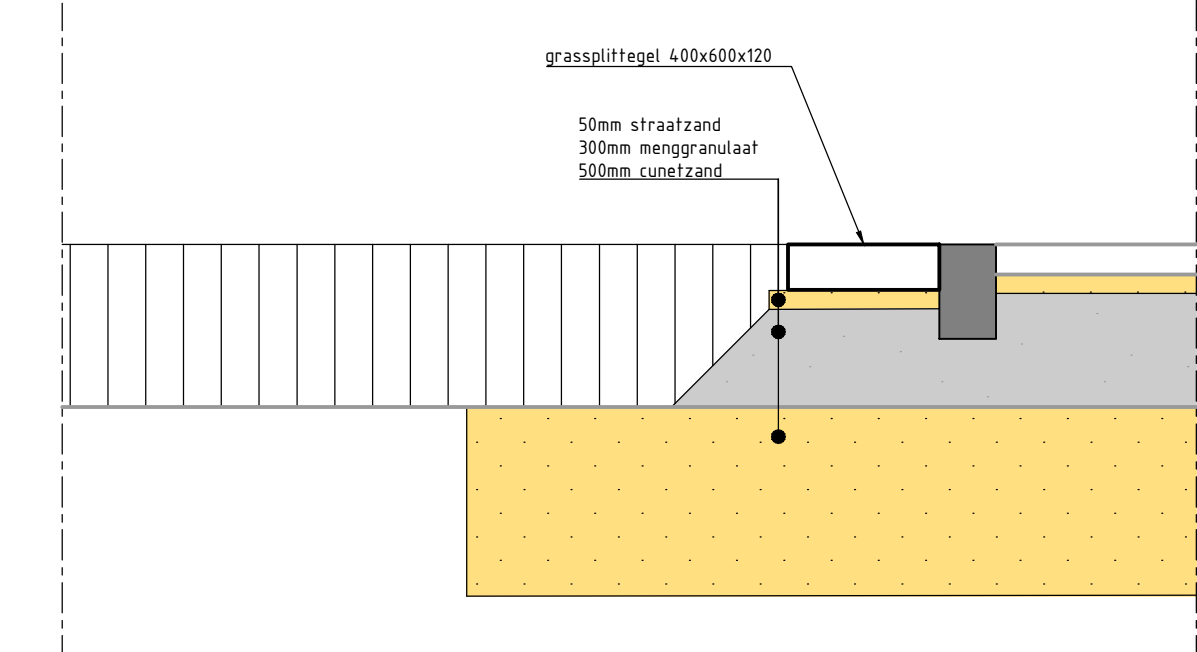


Detail 33: Fundering bocht met grasbetonsteen, profiel A-A
SCHAAL 1 : 20

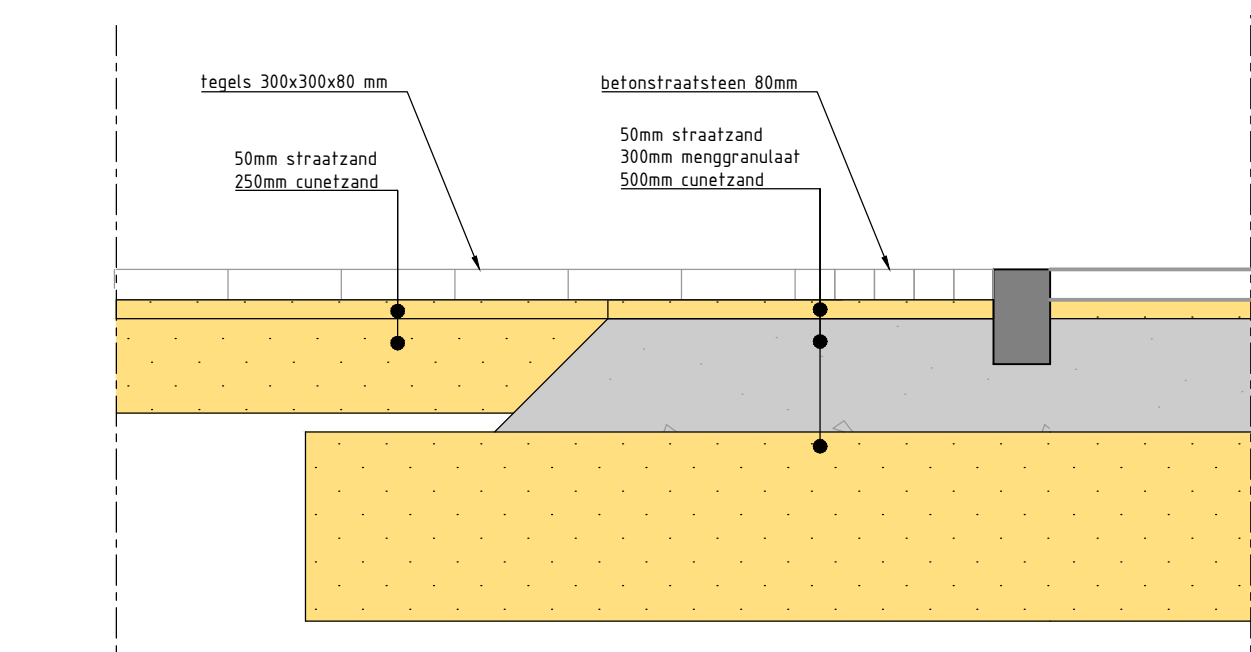

Detail 34: fundering bocht met 5 strekken betonstraatsteen, profiel B-B
SCHAAL 1 : 20

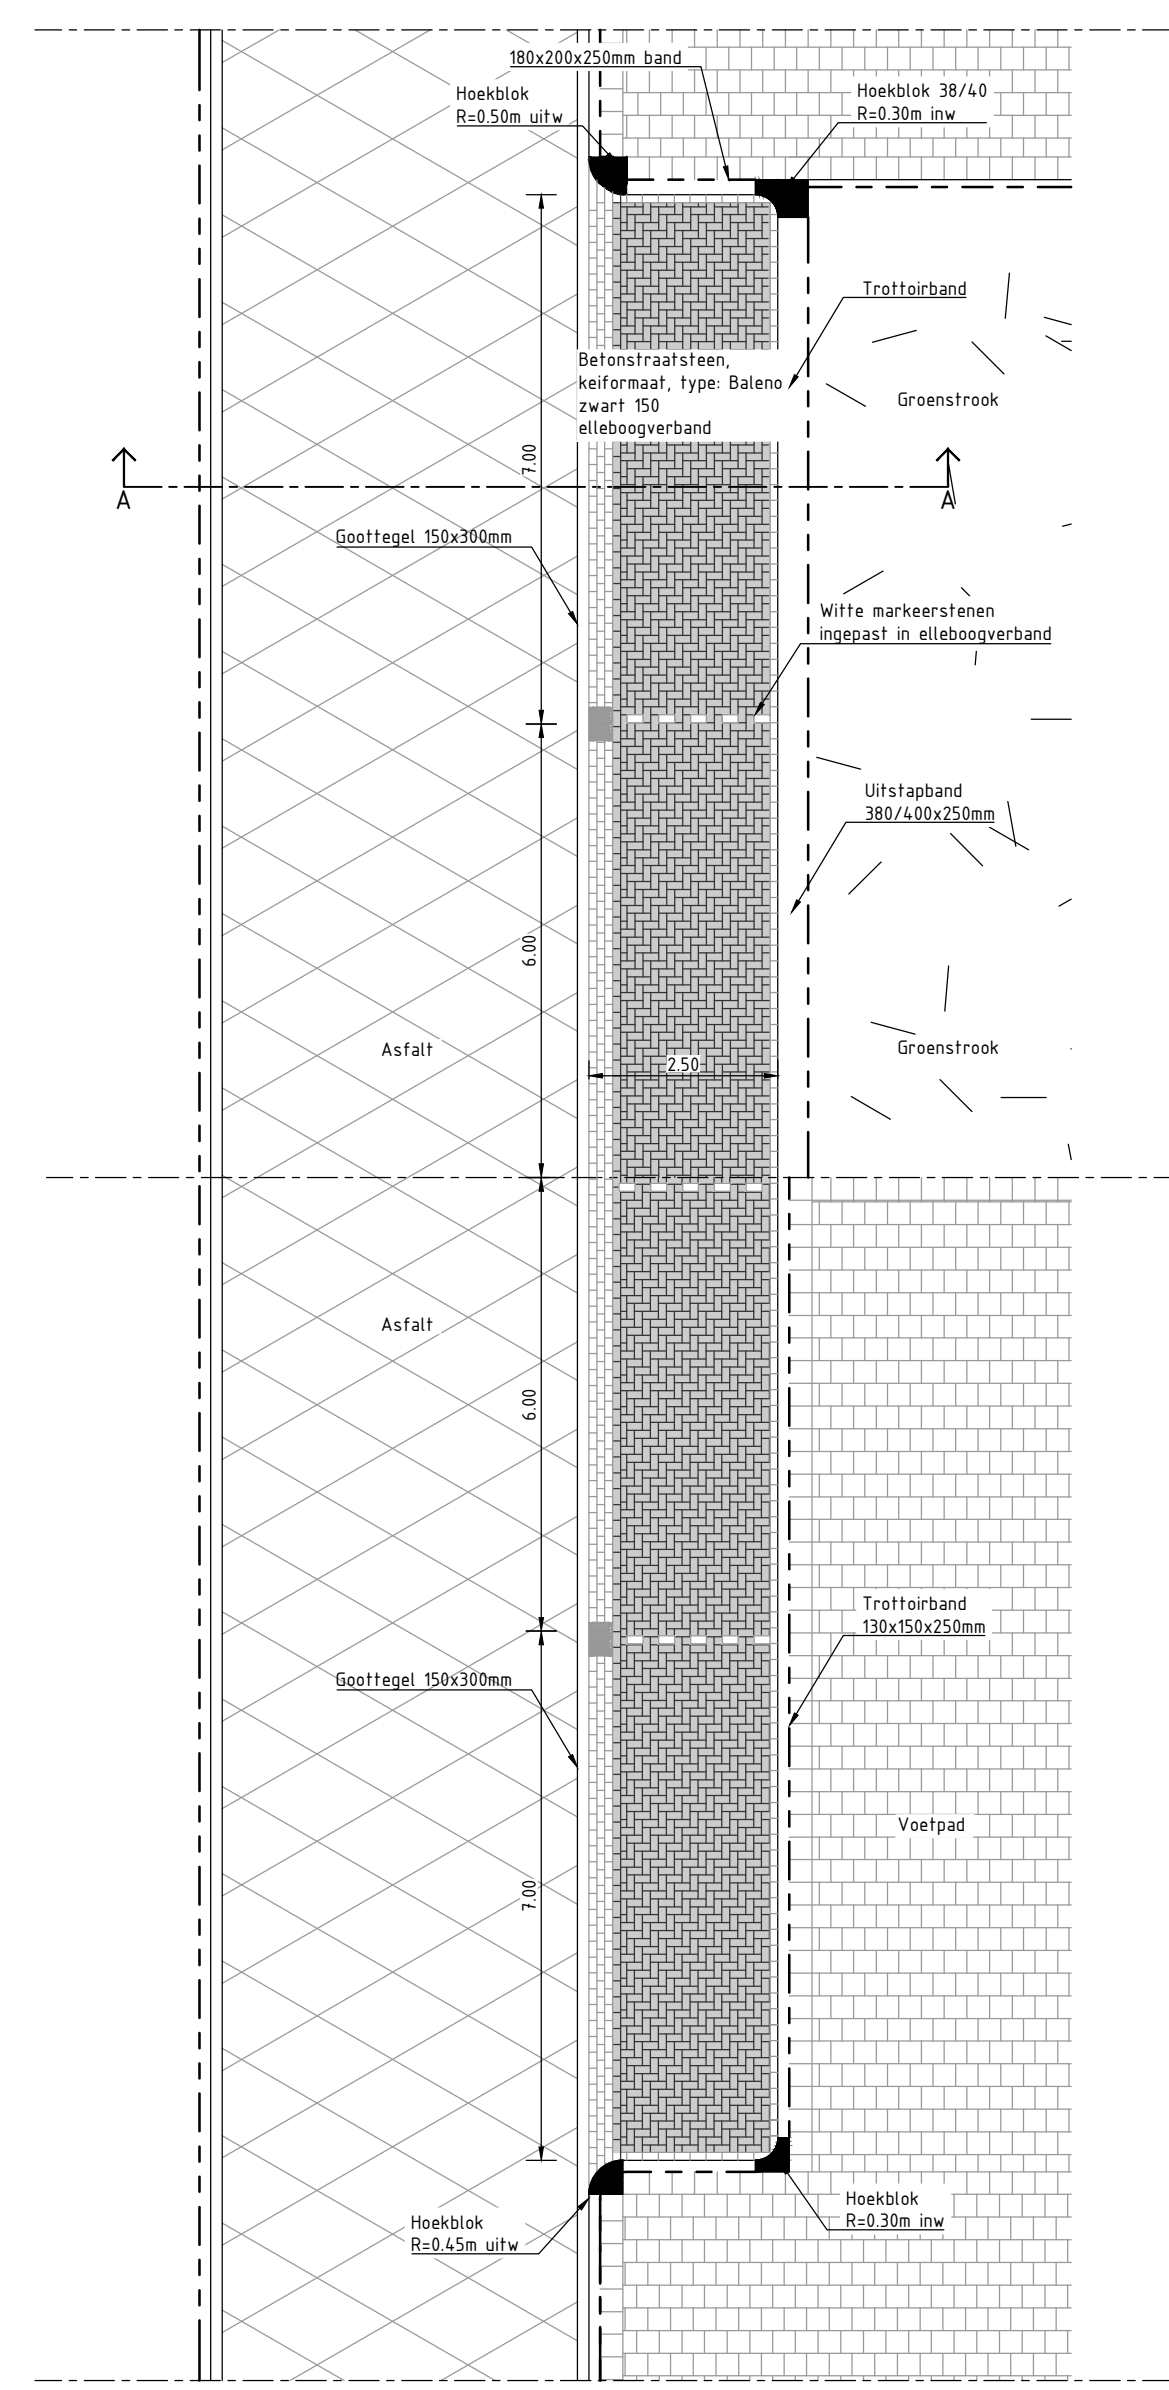

Detail 31: Langsparkeren 50 km/h weg
SCHAAL 1 : 100

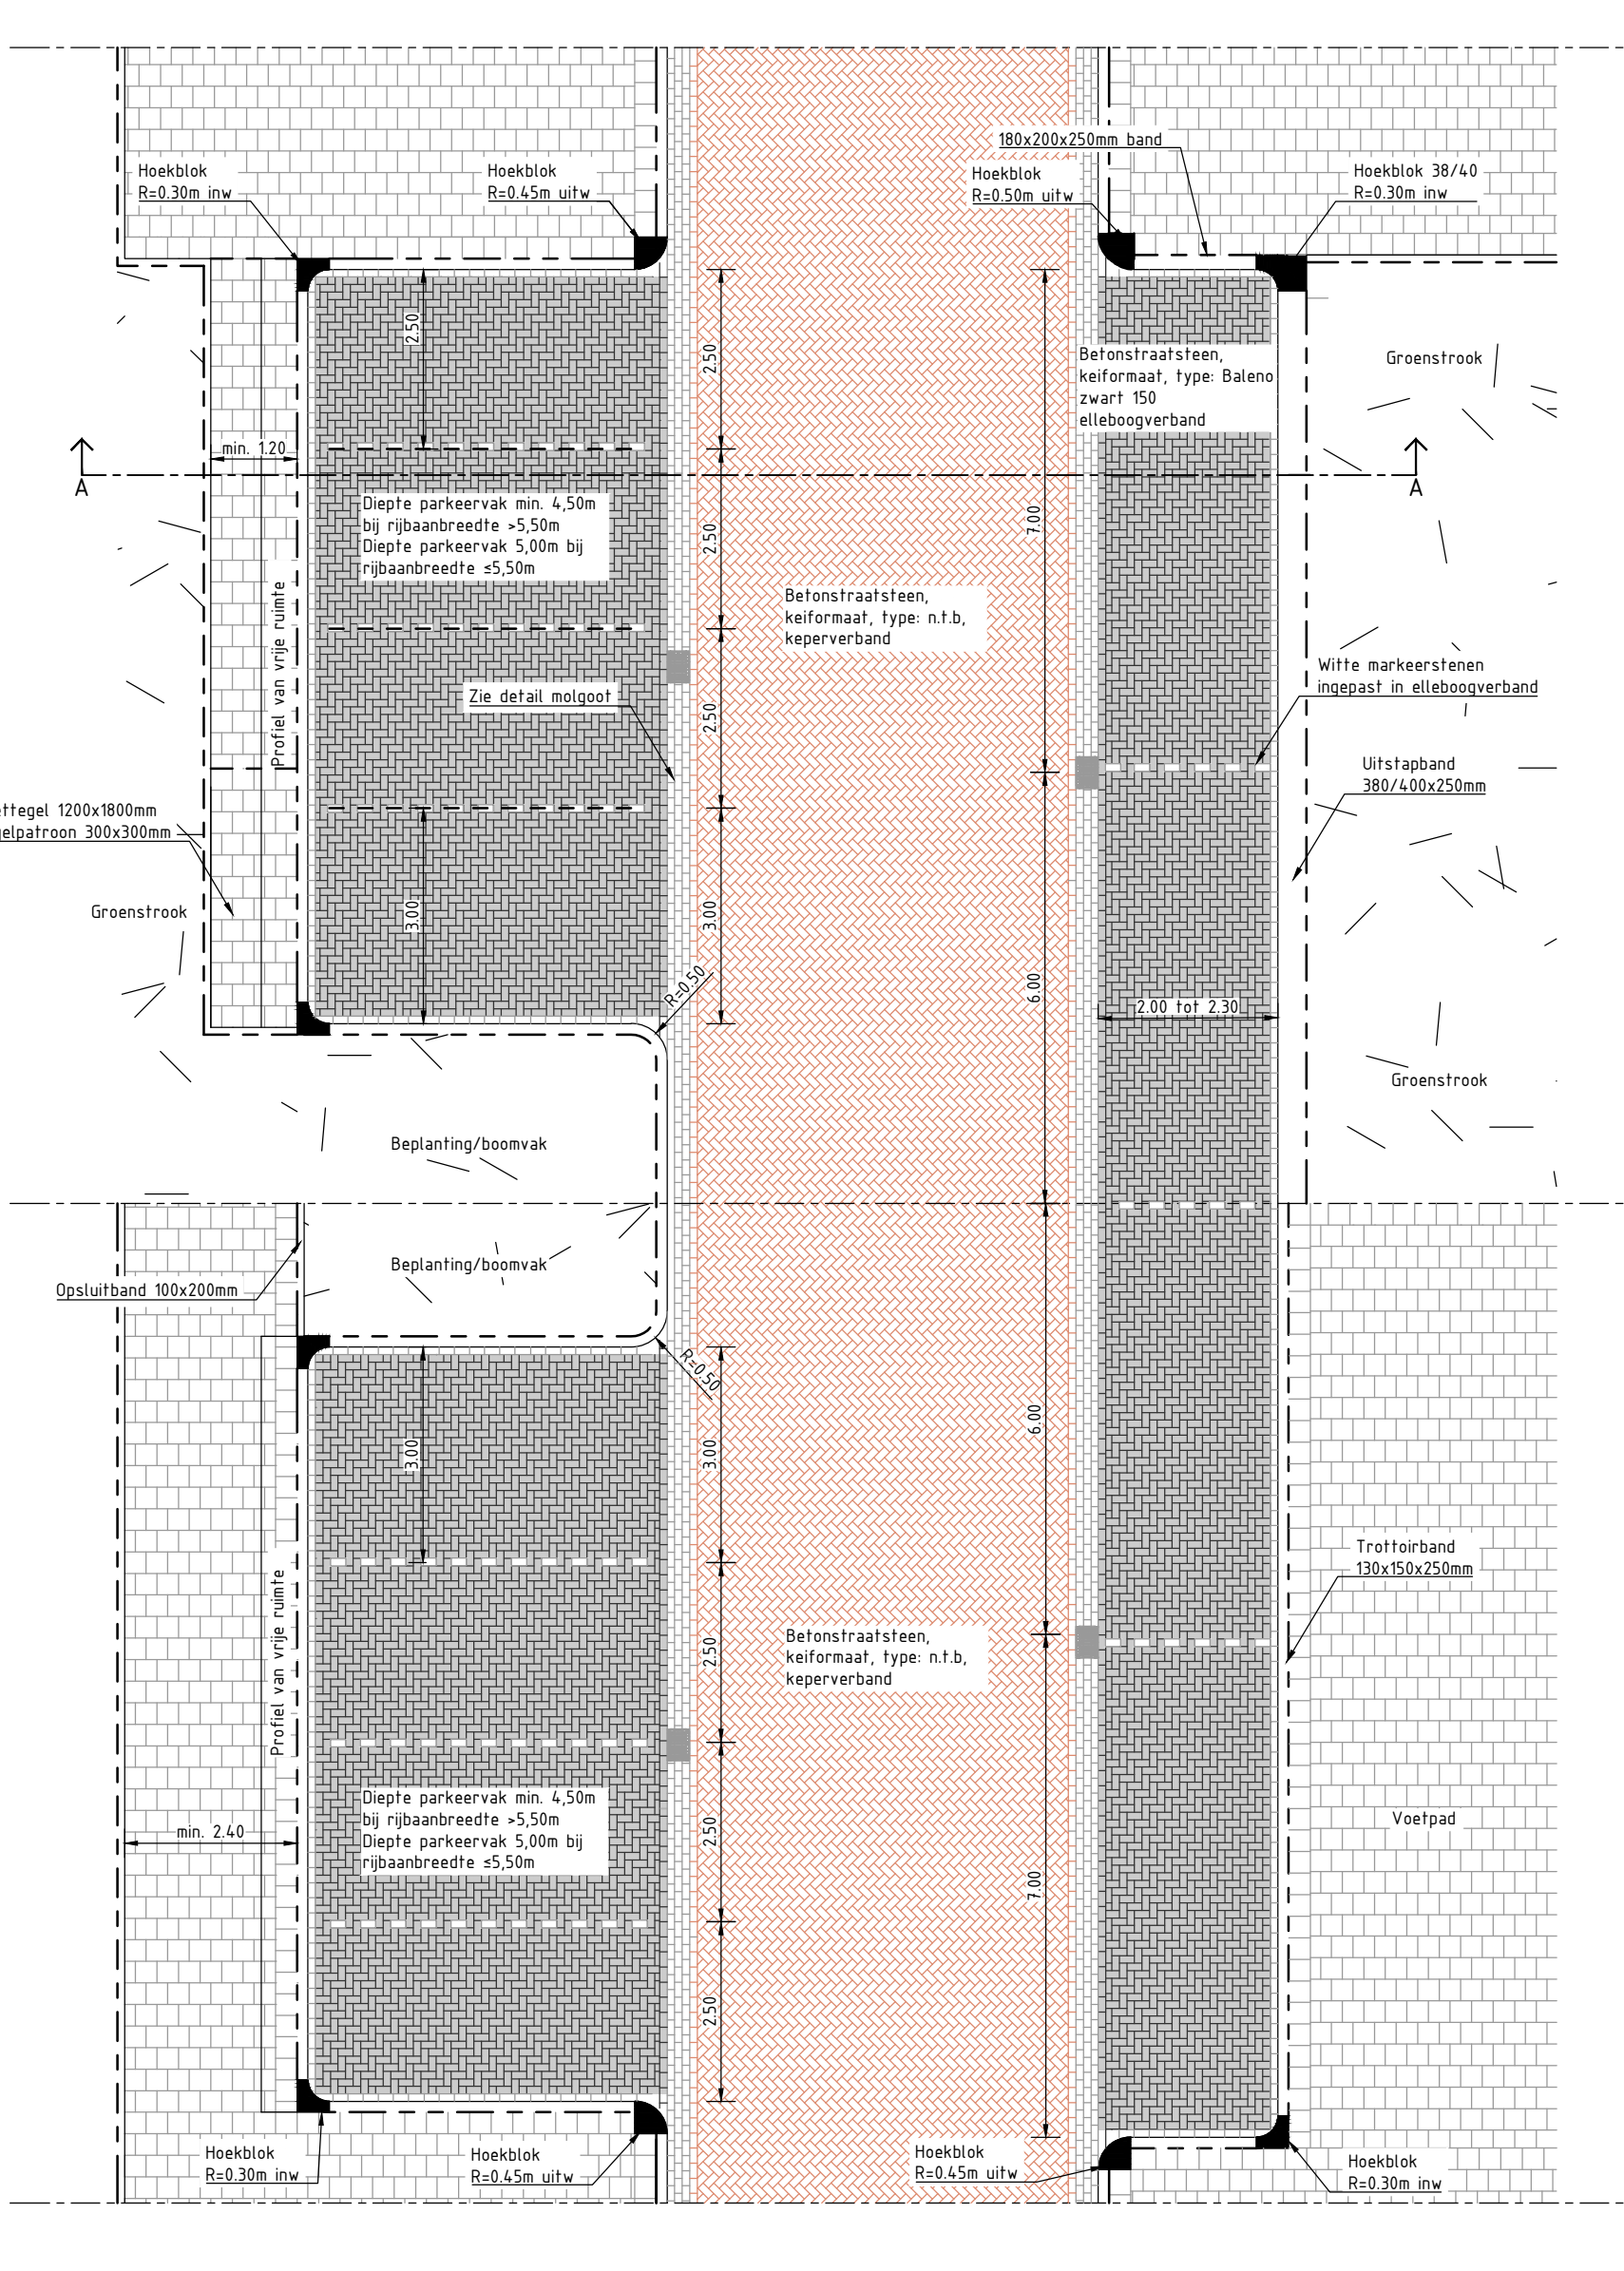

Detail 32: Langs- en haaksparkeren 30 km/h weg
SCHAAL 1 : 100

Opmerkingen

- Maten in meters en dimensies van materialen in mm, tenzij anders aangegeven.

Coördinaten in RD-stelsel en hoogten in meters t.o.v. N.A.P.		WOK	11-10-2021
3.0	Opmerkingen vanuit opdrachtgever verwerkt	RTN	08-09-2021
5.0	Laatste wijzigingen verwerkt	RTN	11-05-2021
5.0	Opmerkingen vanuit opdrachtgever verwerkt	RTN	15-04-2021
4.0	Aangepast n.a.v. overleg met opdrachtgever van 13-04-2021	RTN	01-04-2021
3.0	Bijgewerkt n.a.v. opmerkingen opdrachtgever 26-03-2021	RTN	16-03-2021
2.0	Bijgewerkt n.a.v. opmerkingen opdrachtgever	RTN	16-03-2021
1.0	Wijzigingen	opgesteld	datum

Details HIOR		Hollands Kroon	
Gemeente Hollands Kroon		Project: 202943-T-HIOR-03	
gemaakt	gecontroleerd	geaan	project 202943-T-HIOR-03
aanvullend	WOK	schied	1:100
datum	11-10-2021	formaat	A3
202943-T-HIOR-03		7.0	