




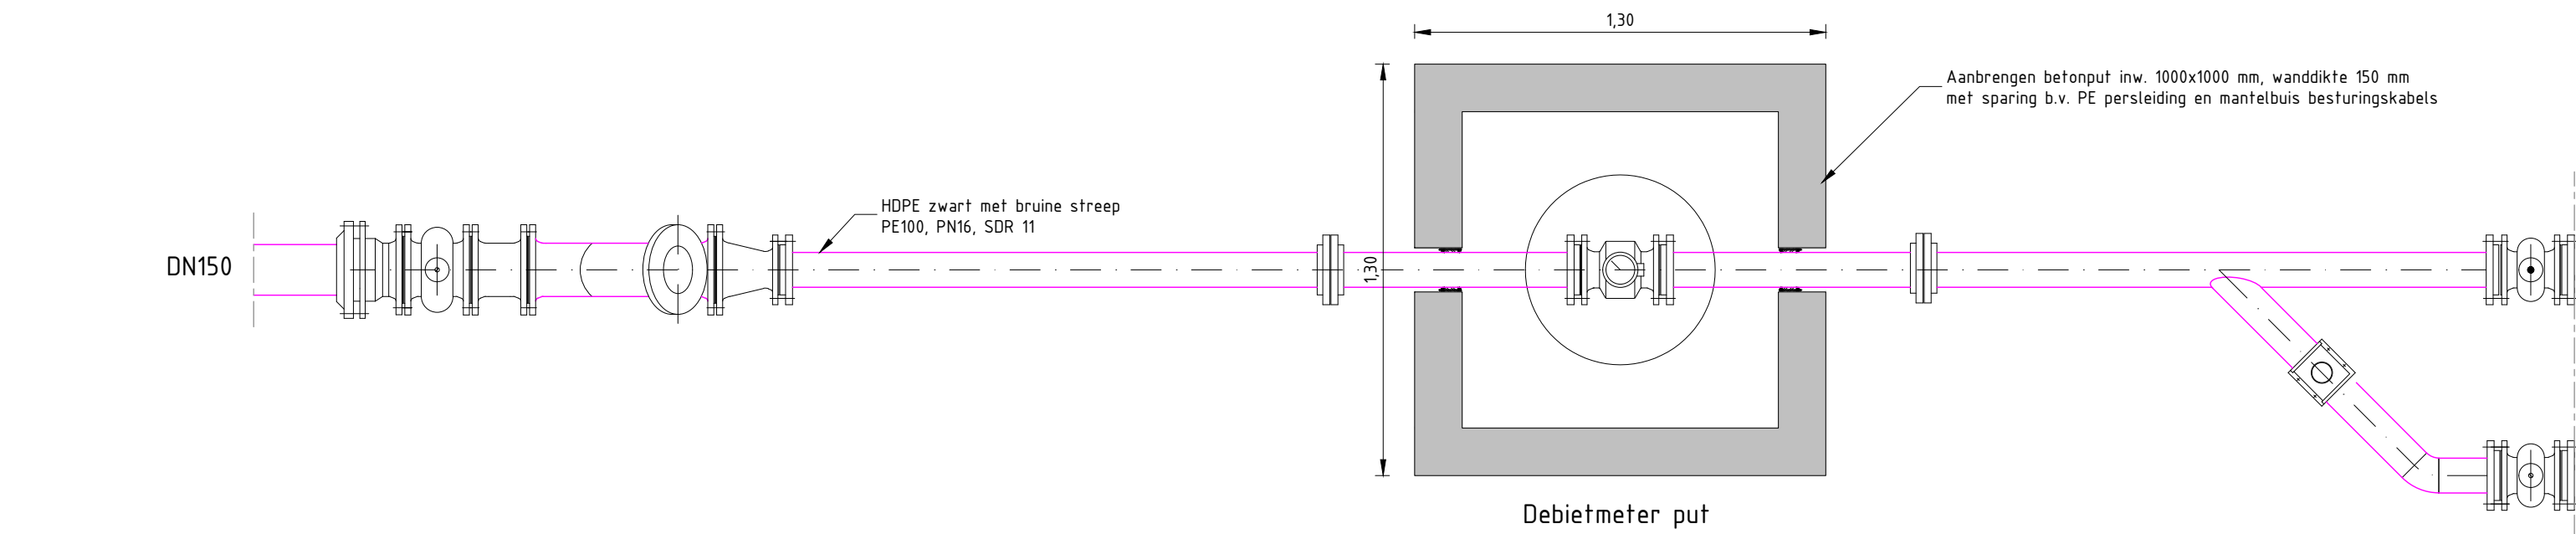

BOVENAANZICHT DOORSPUITCONSTRUCTIE
GY doorspuitconstructie, afsluiter en debietmeter
Schaal 1:20

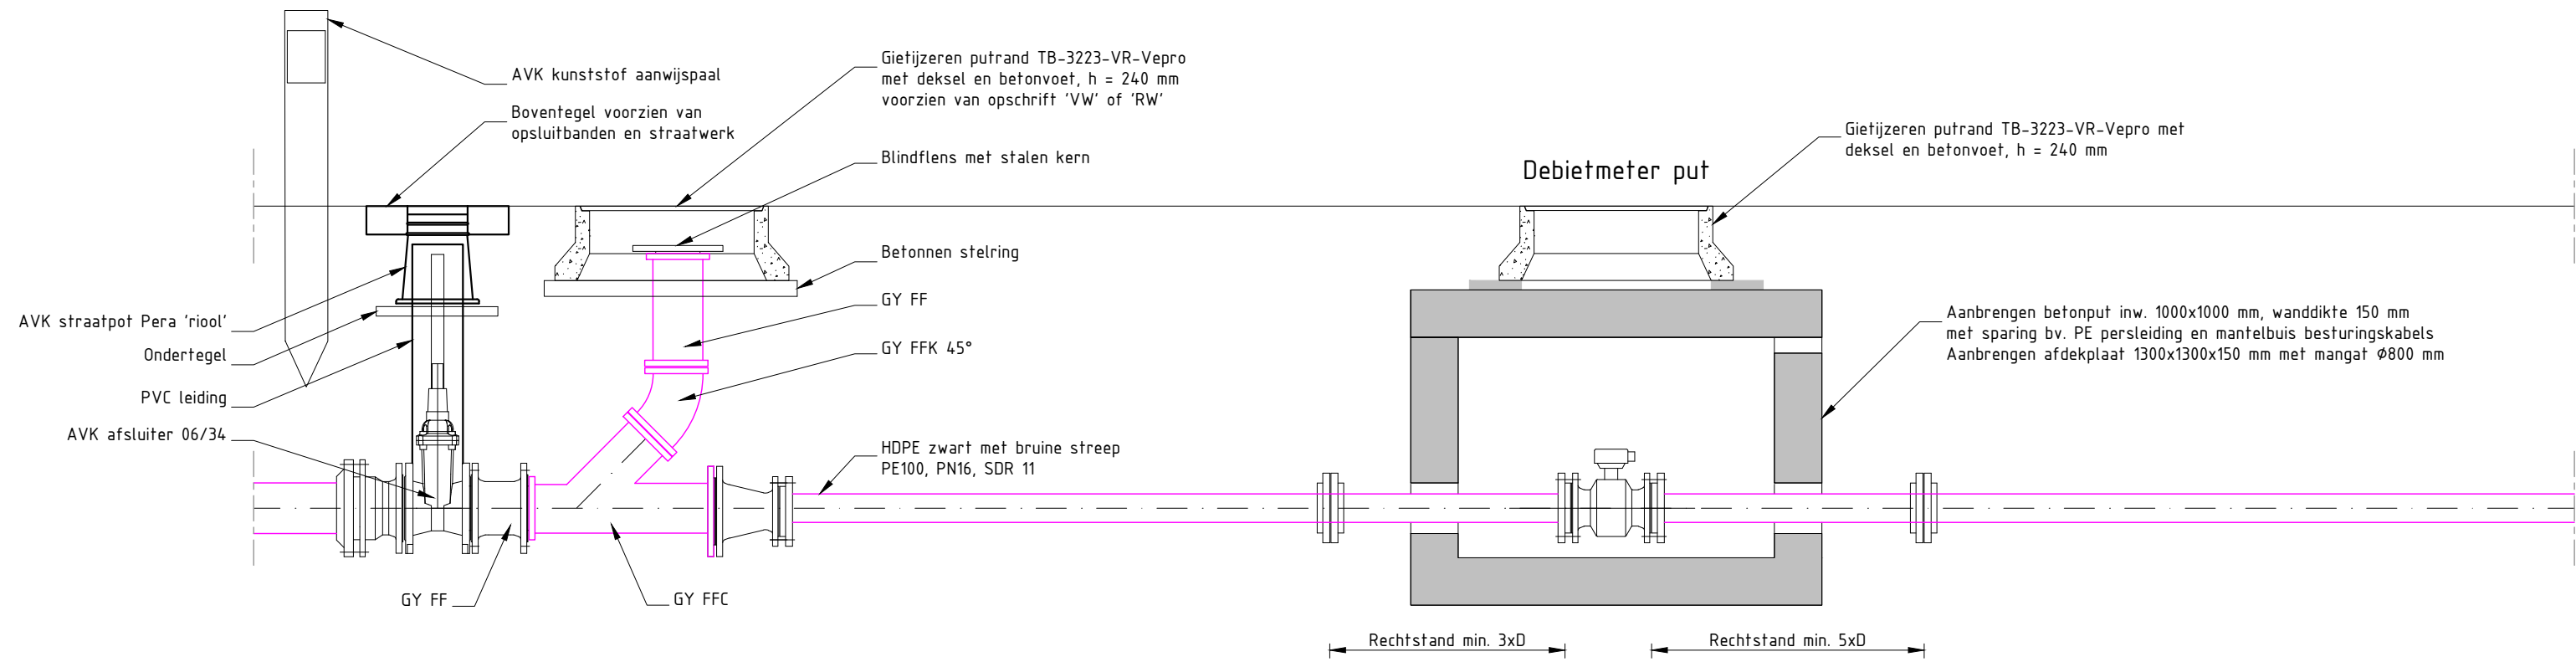


PRINCIPEDetail DOORSPUITCONSTRUCTIE
GY doorspuitconstructie, afsluiter en debietmeter
Schaal 1:20

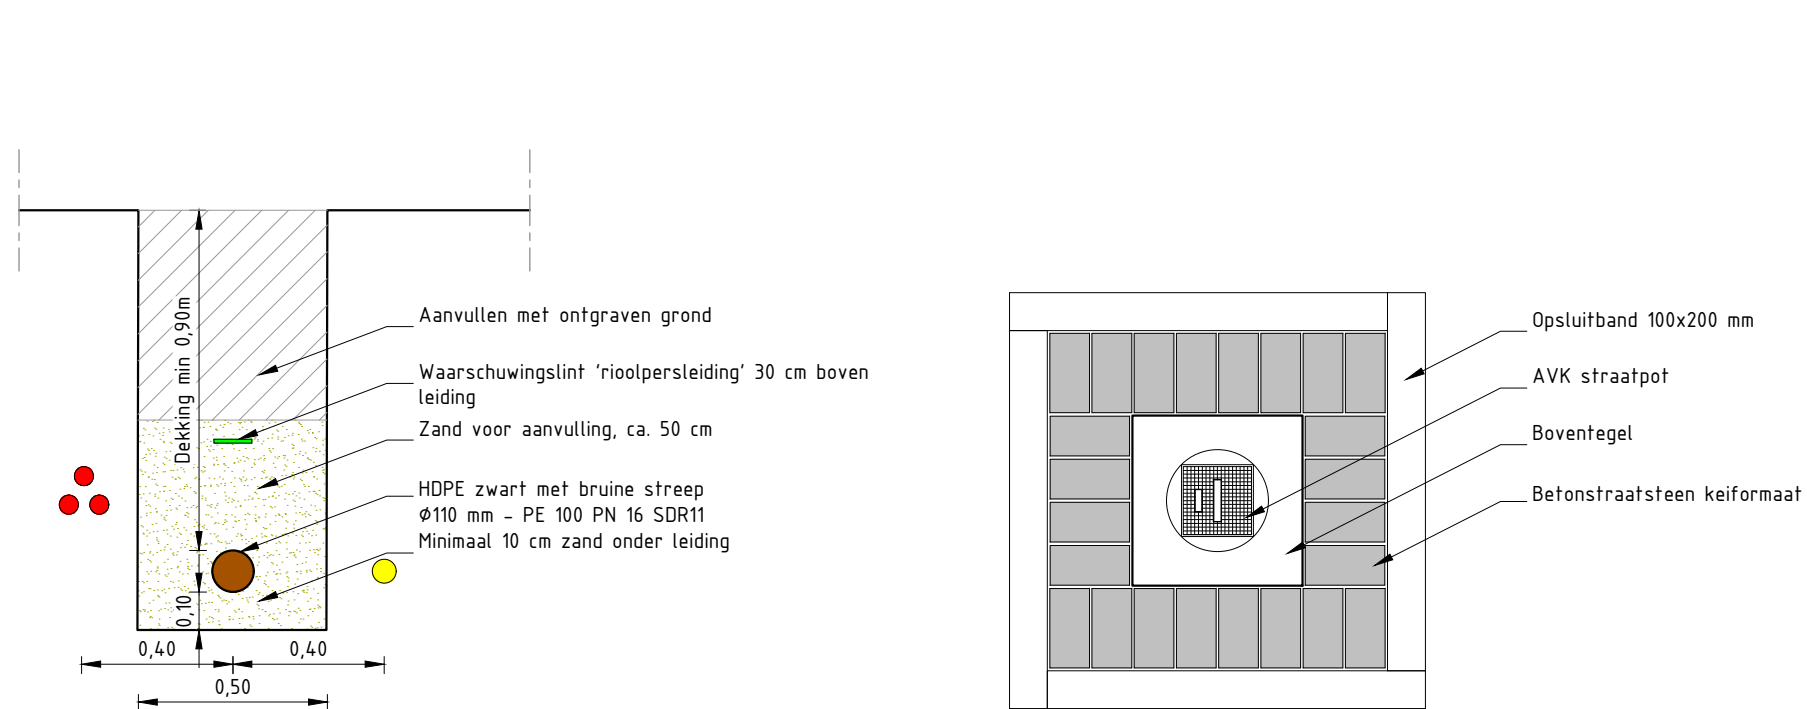


PRINCIPEDetail LIGGING PERSLEIDING
Schaal 1:20


PRINCIPEDetail AFWERKING
Afsluiter
Schaal 1:20

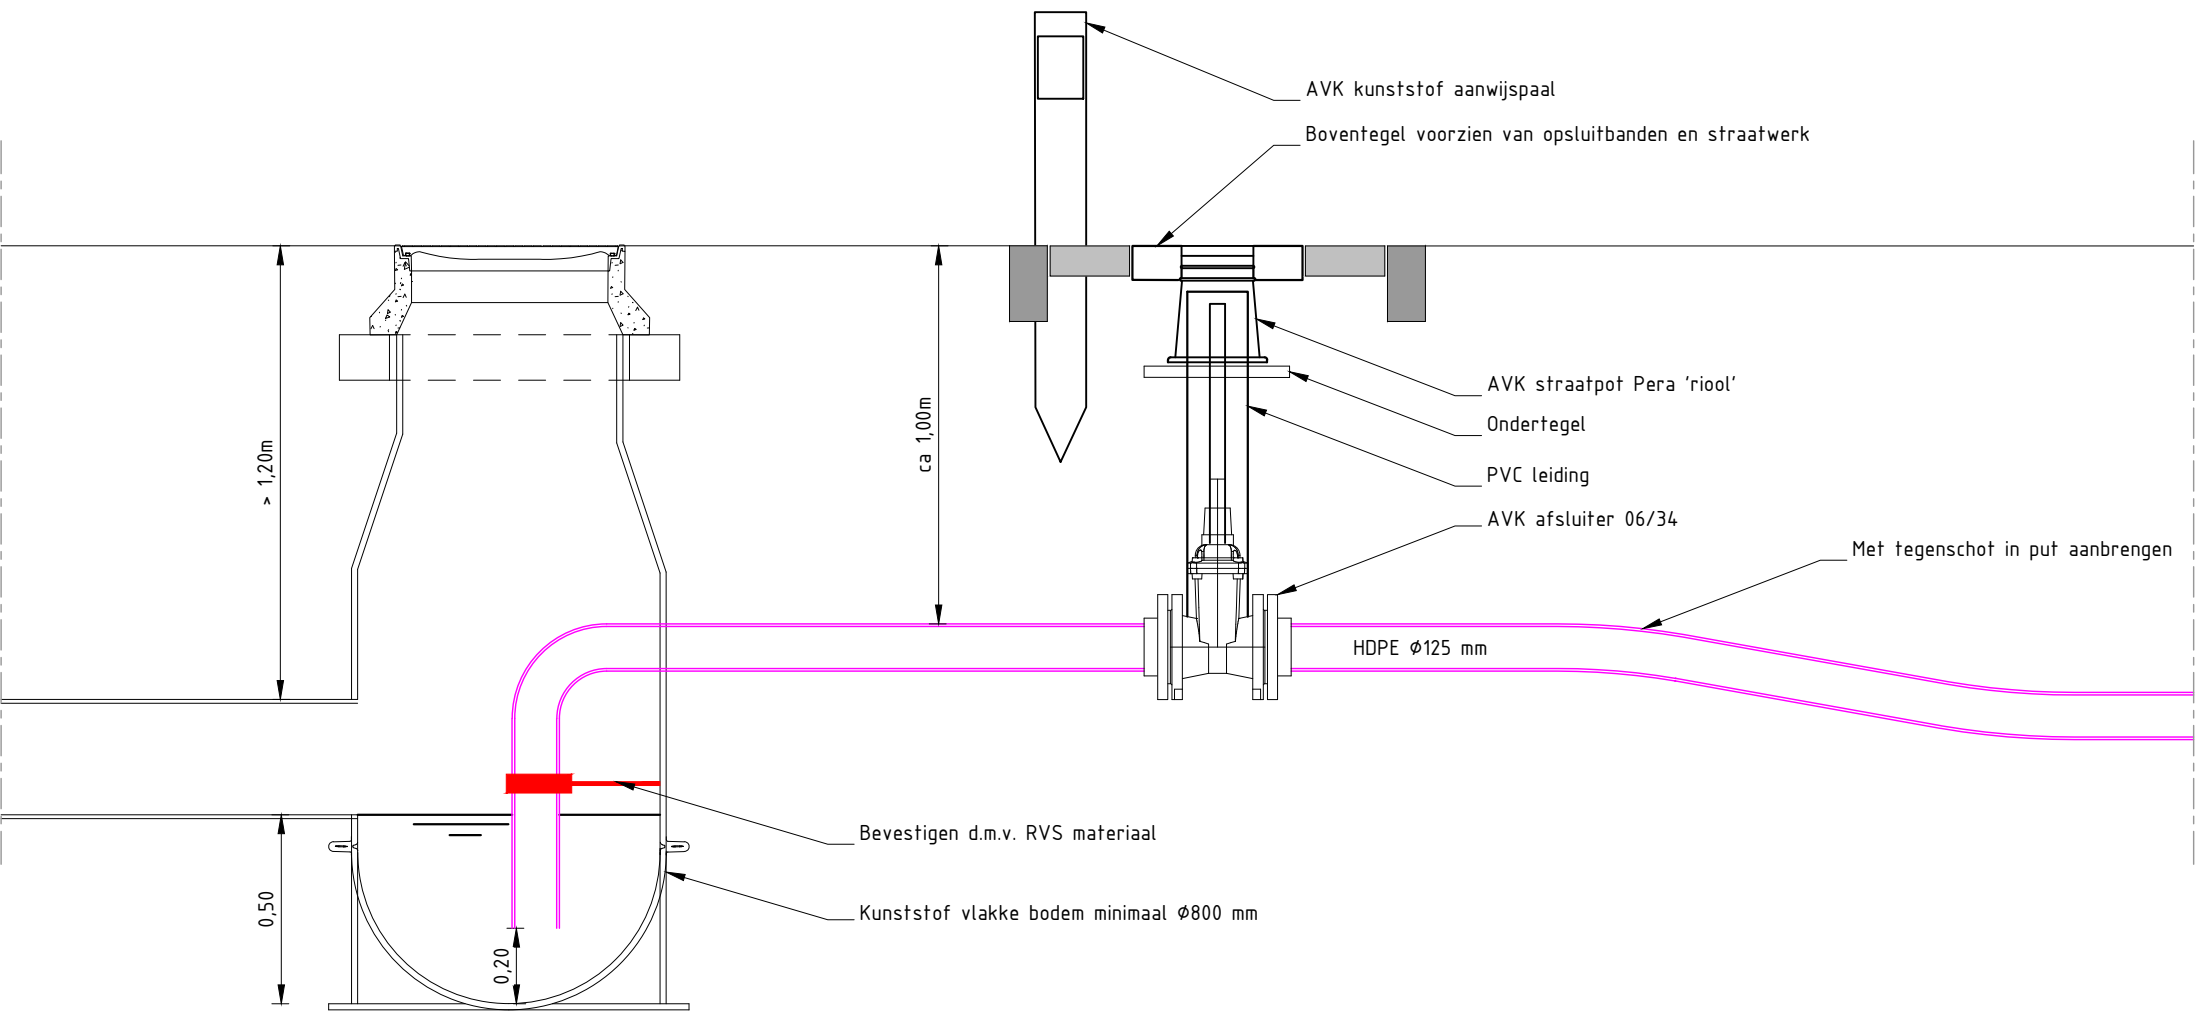


PRINCIPEDetail AANSLUITING 1
Persleiding op vrijerval stelsel (bij lange afstanden)
Schaal 1:20

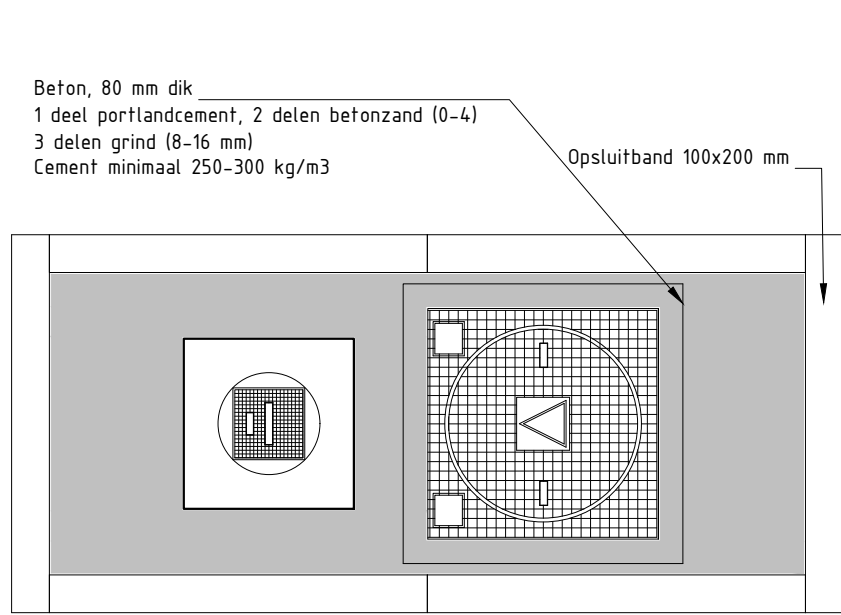


PRINCIPEDetail AFWERKING
HDPE doorspuitconstructie met afsluiter
Schaal 1:20

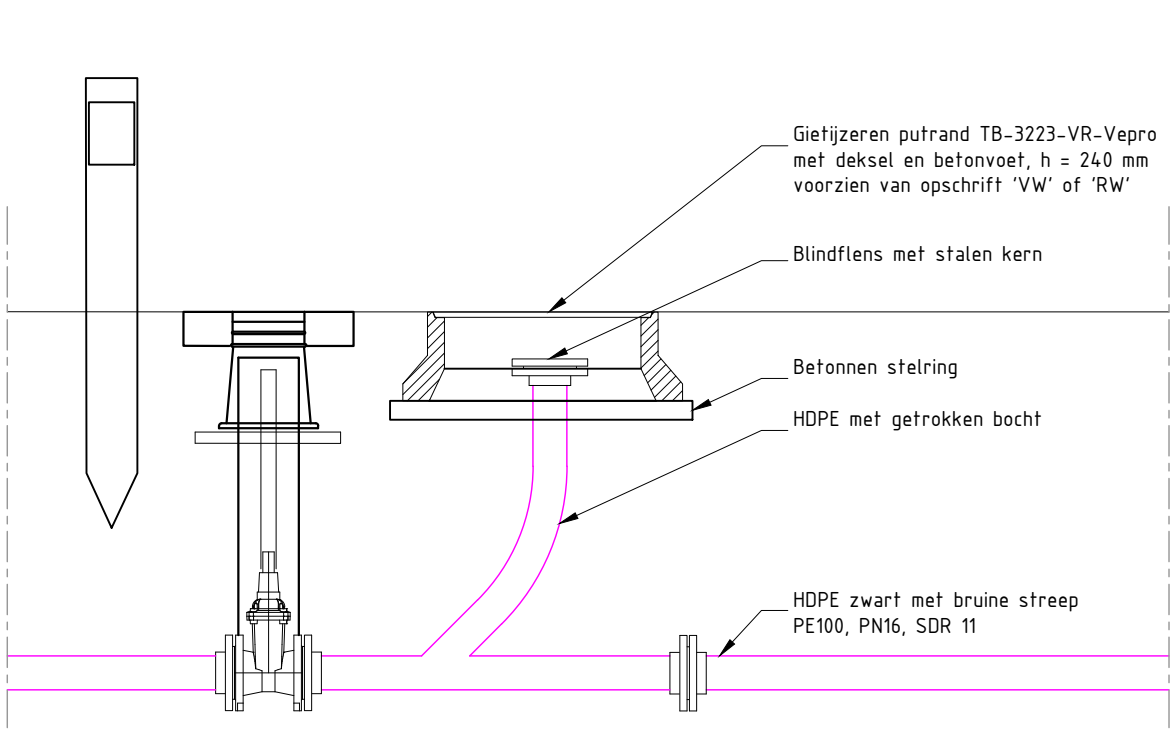


PRINCIPEDetail DOORSPUITCONSTRUCTIE
Met afsluiter
Schaal 1:20

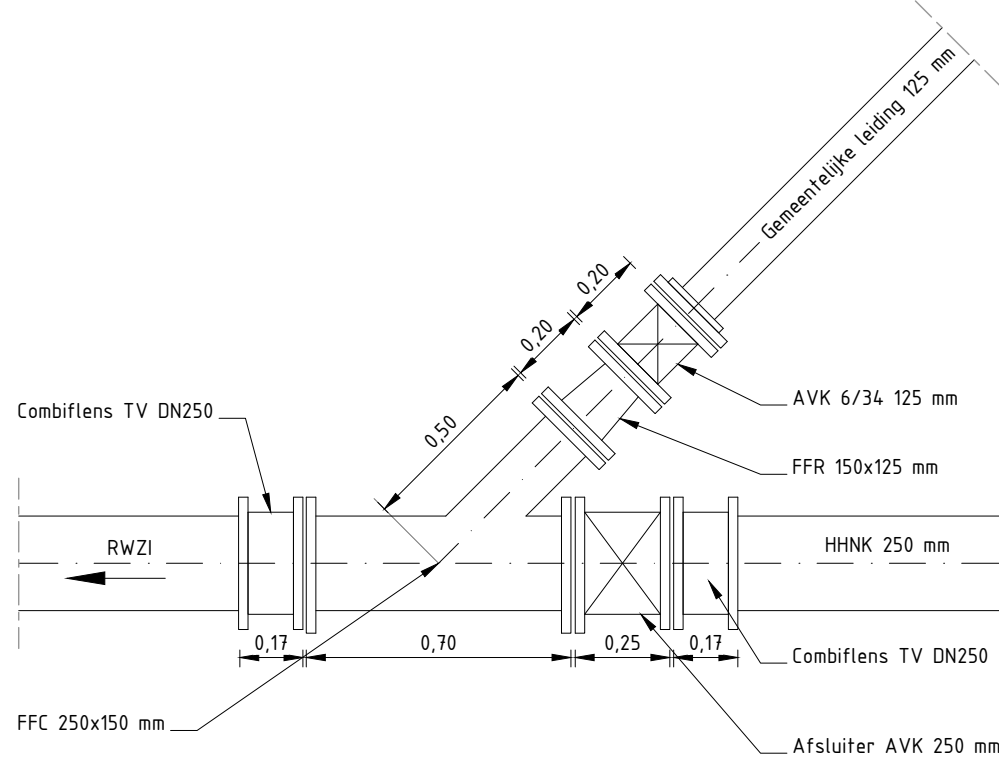


PRINCIPEDetail AANSLUITING
Aansluiting op hoofdpersleiding
Schaal 1:20

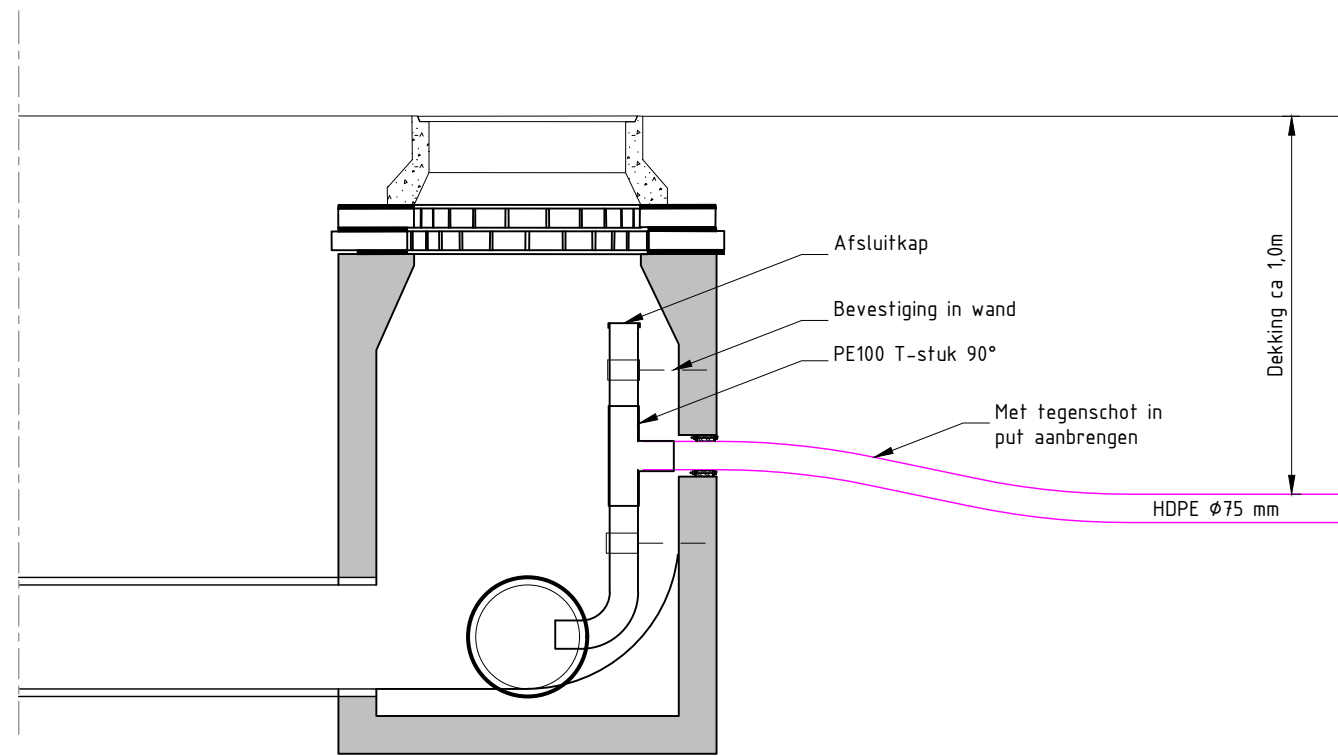

PRINCIPEDetail AANSLUITING 2
Persleiding op vrijerval stelsel (bij korte afstanden en korte verblijftijd)
Schaal 1:20

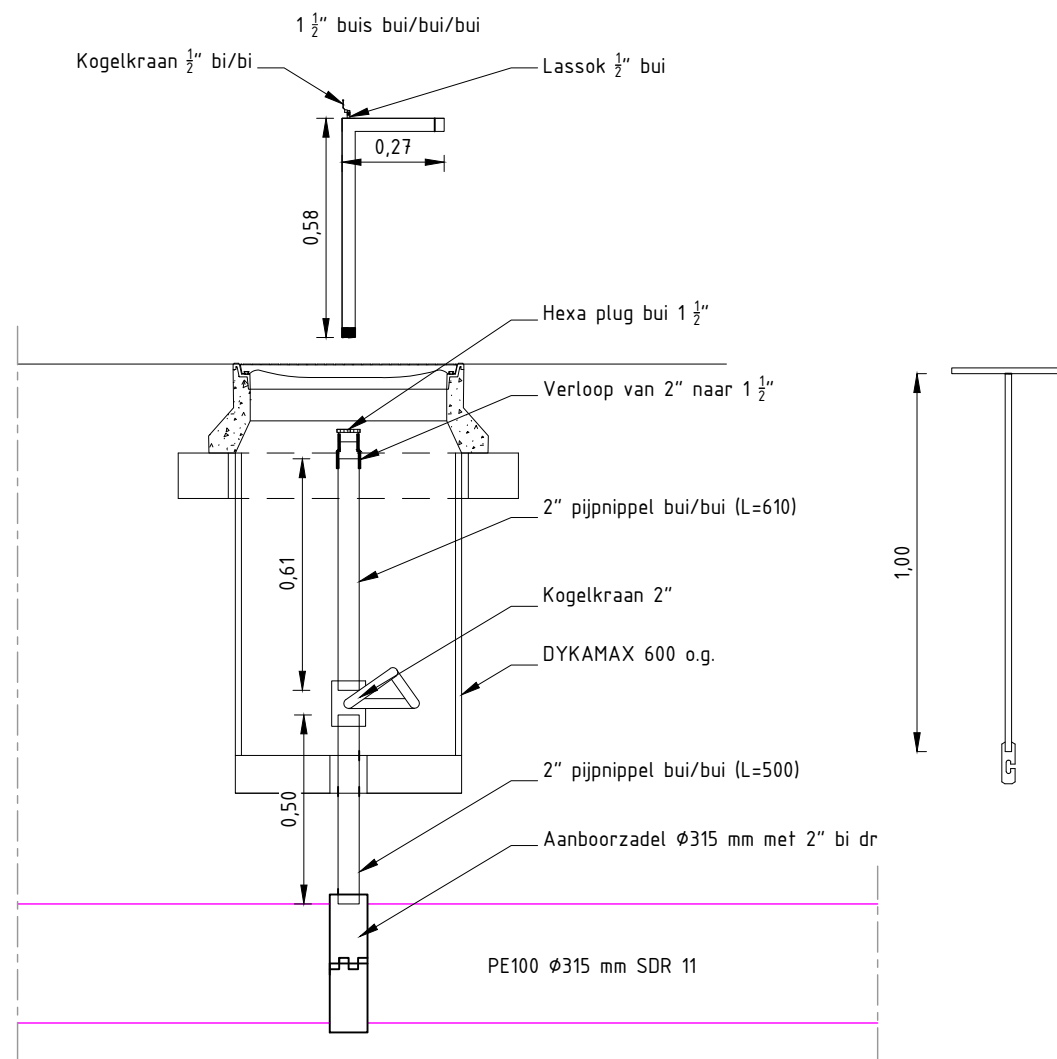

PRINCIPEDetail ONTLUCHTER
Bij persleiding
Schaal 1:20

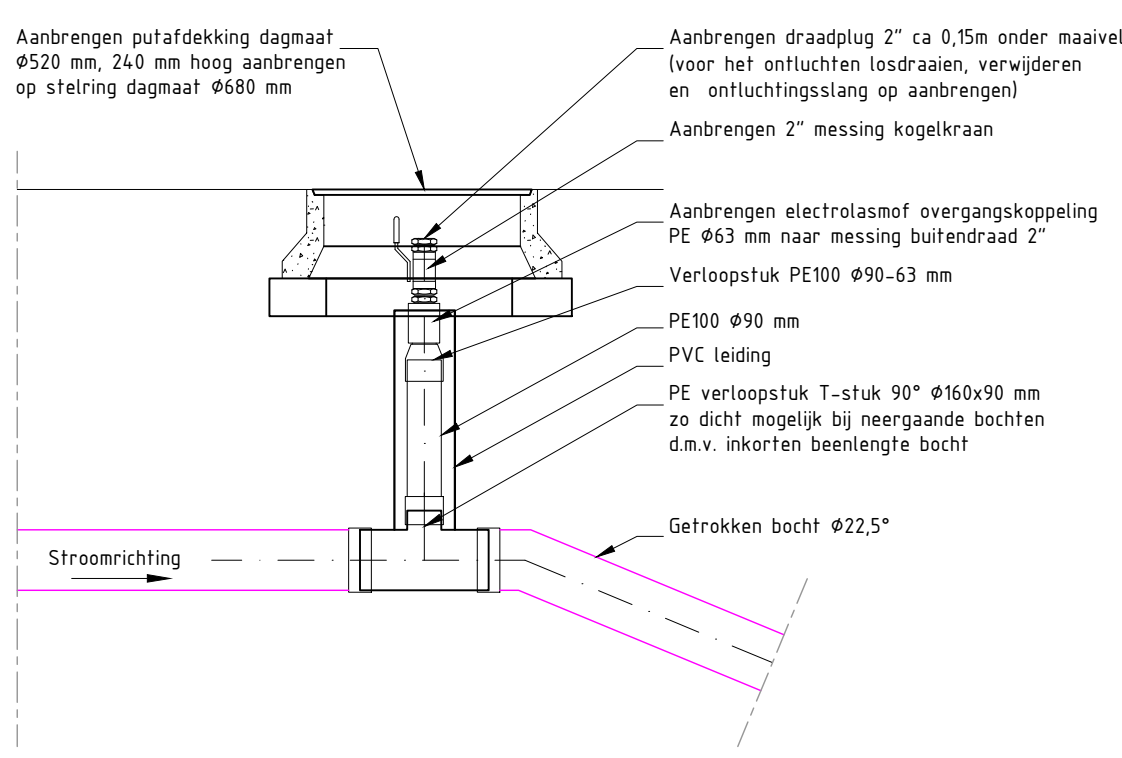

PRINCIPEDetail ONTLUCHTER
Bij drukriolerijng
Schaal 1:20

SCHAAL 1:20
0 0.4 0.8 1.2 1.6 2.0 m

--	--	

gemeente Hollands Kroon

Project: Standaard details Hollands Kroon

Onderdeel: Pers- en drukriool

Postadres: Postbus 8, 1760 AA Anna Paulowna, Bezoekadres: De Verwachting 1, 1761 VM Anna Paulowna