


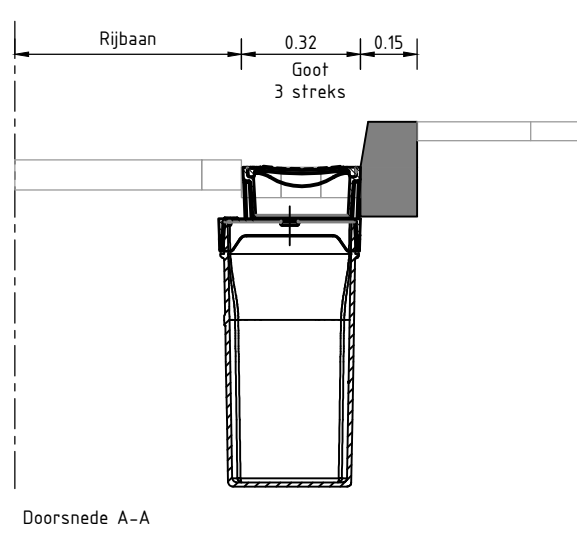
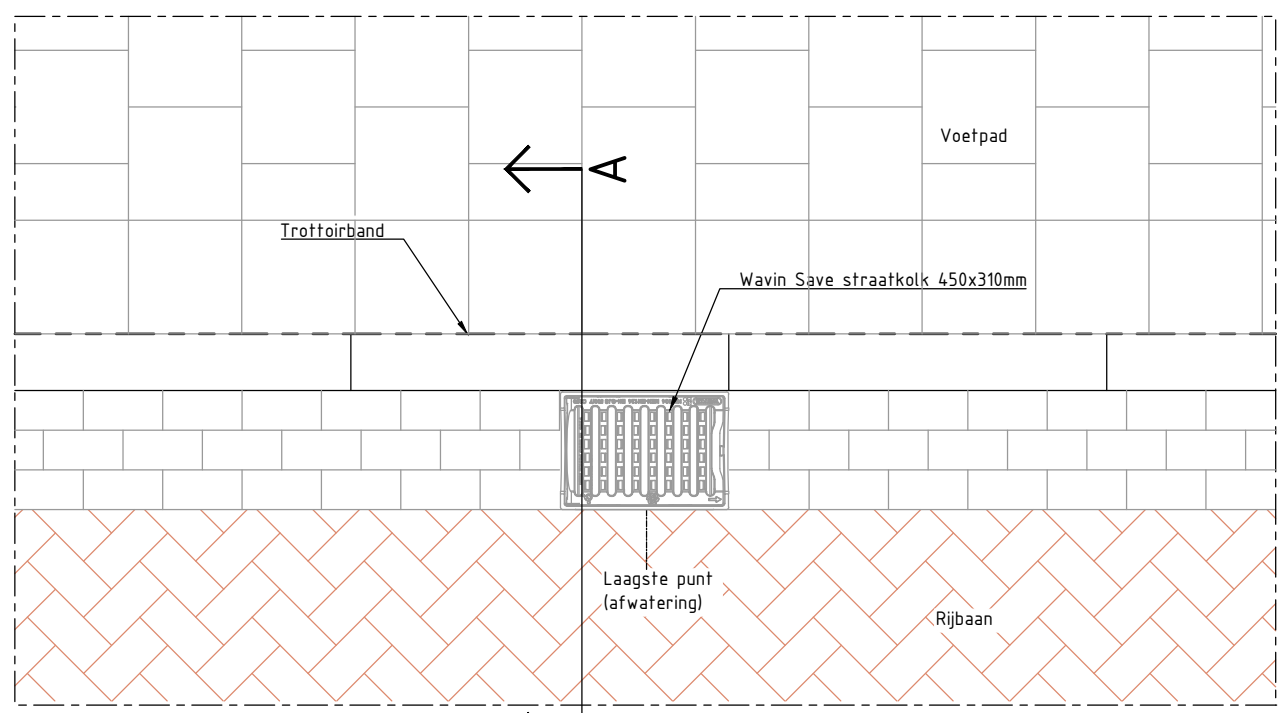
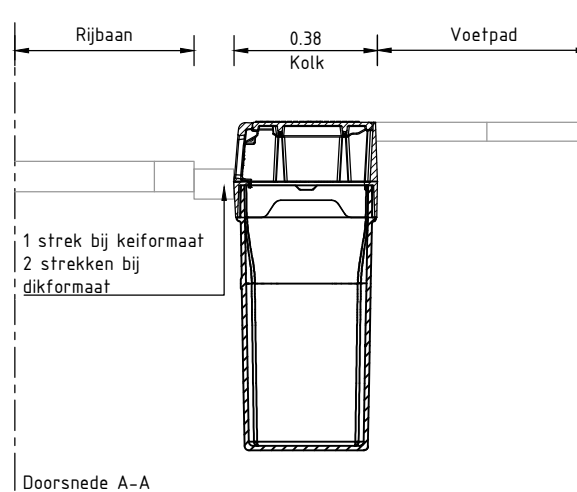


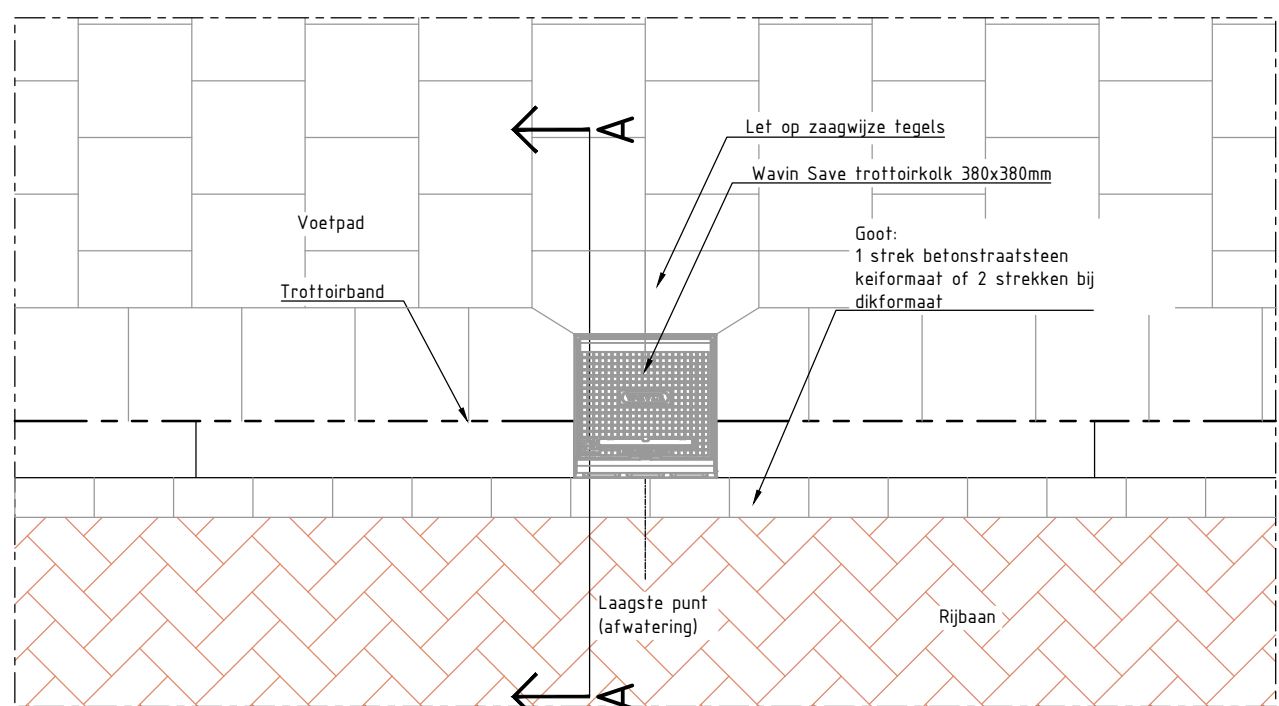



Detail 1: Straatkolk in rijbaan
SCHAAL 1 : 20

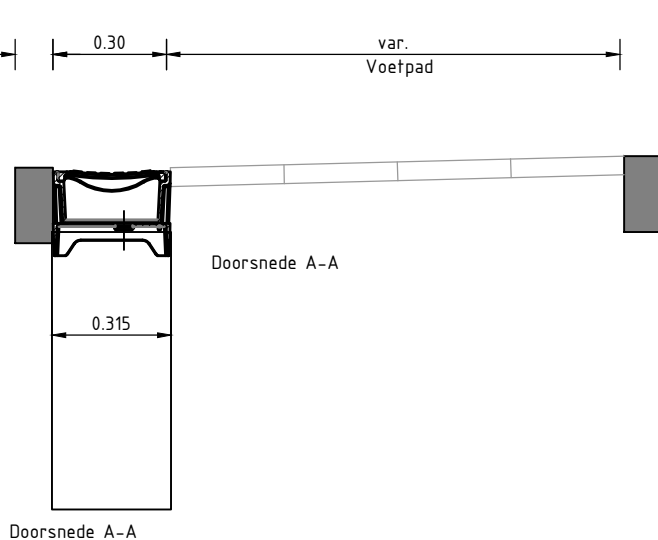



Detail 3: Trottoirkolk in rijbaan halfverharding
SCHAAL 1 : 20

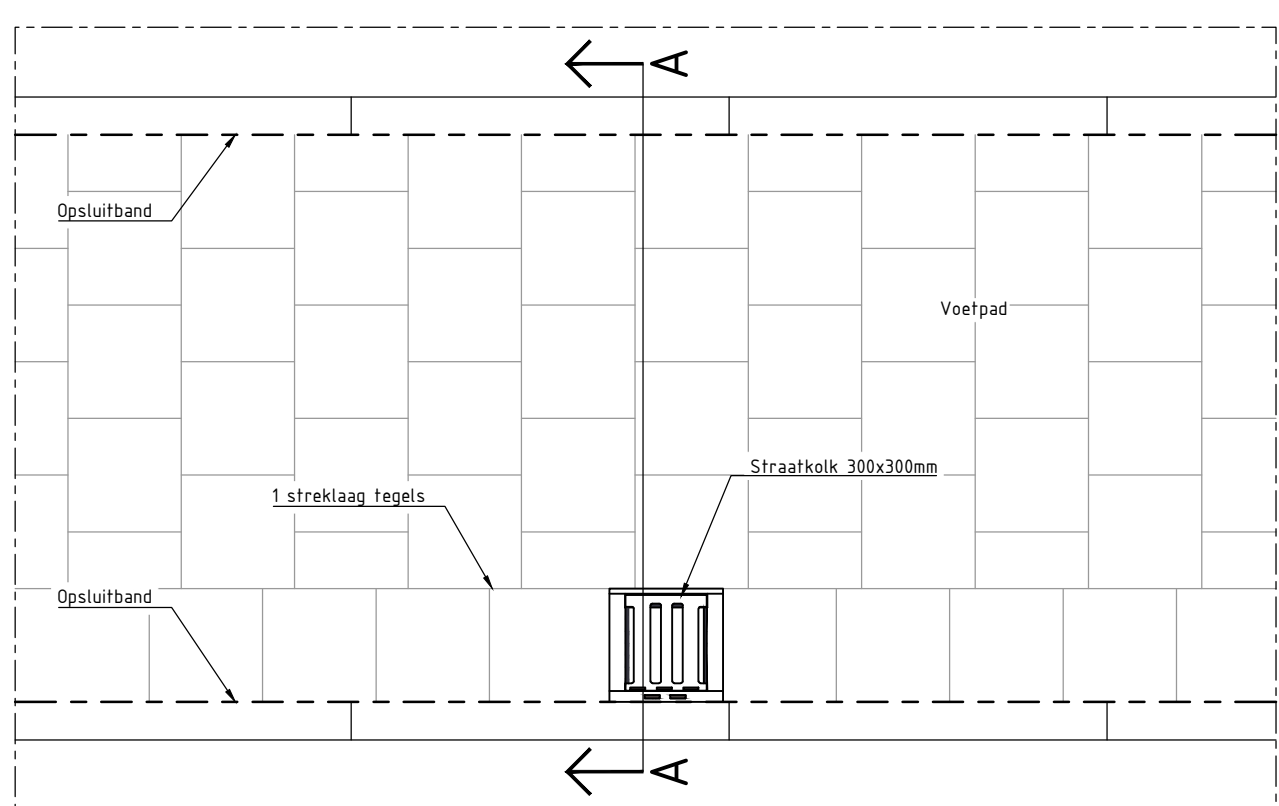


Detail 5: Straatkolk in voetpad
SCHAAL 1 : 20

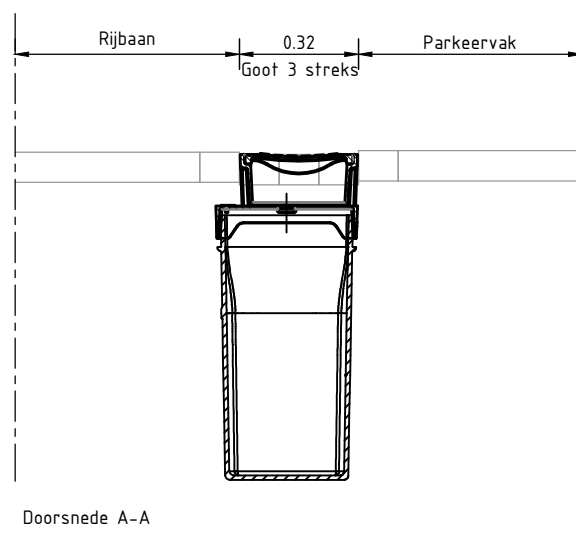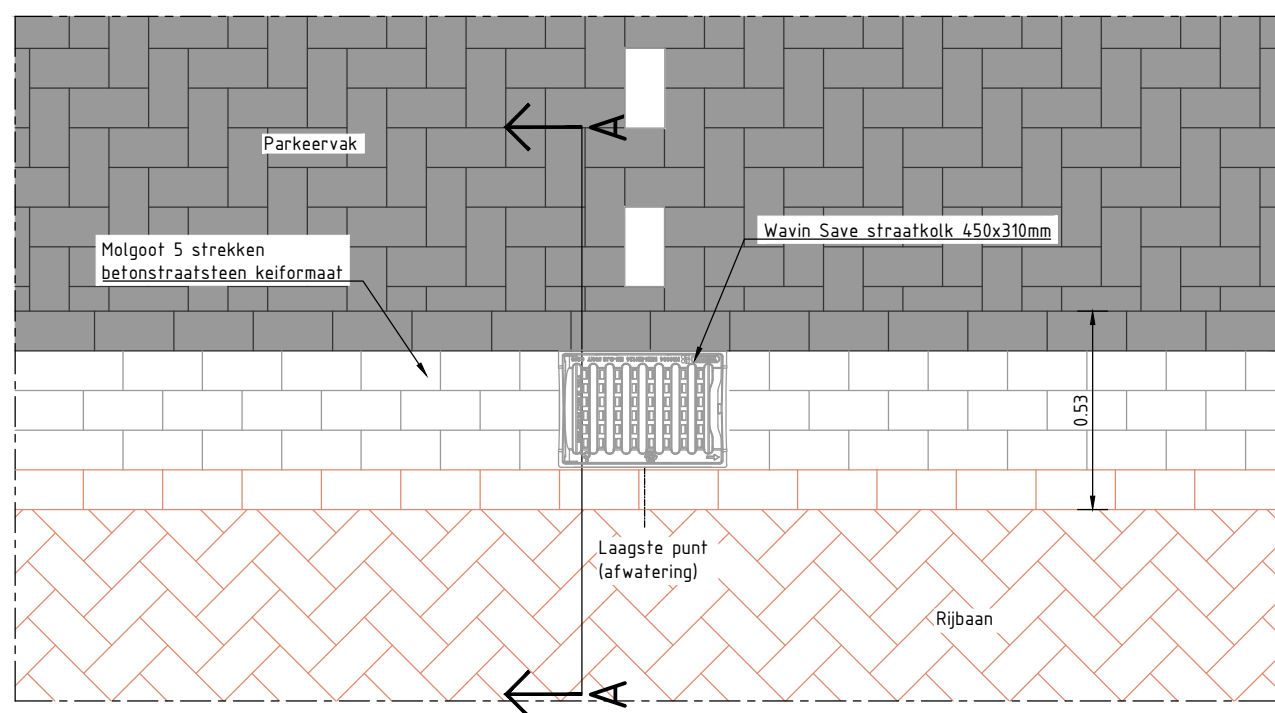


Detail 2: Straatkolk in molgoot
SCHAAL 1 : 20

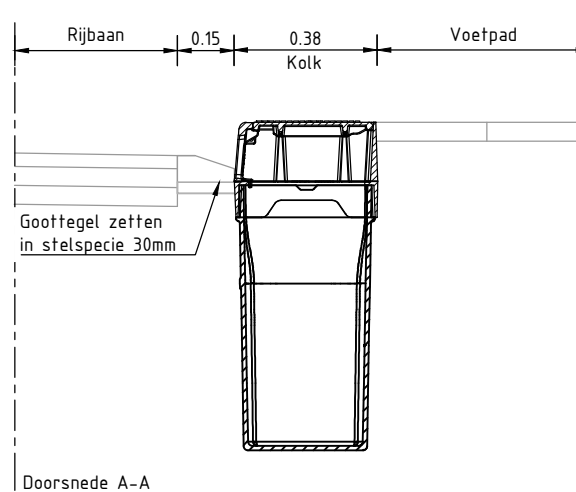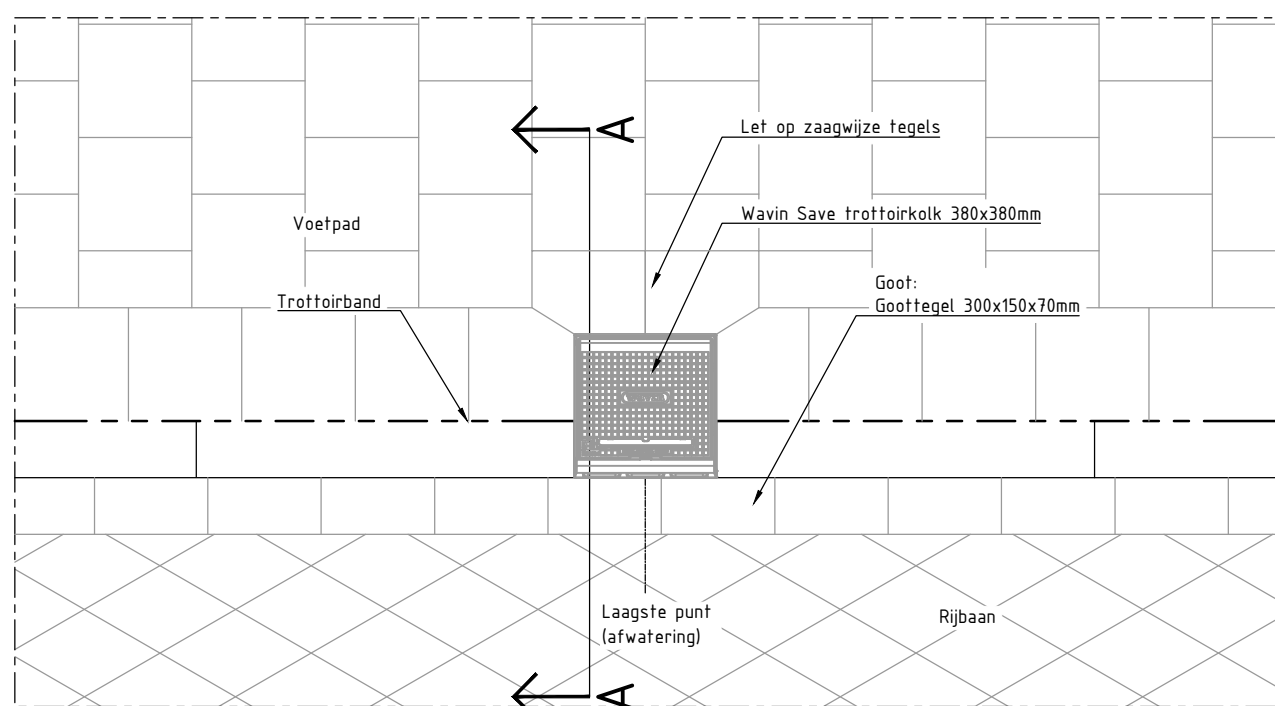



Detail 4: Trottoirkolk in rijbaan asfalt
SCHAAL 1 : 20

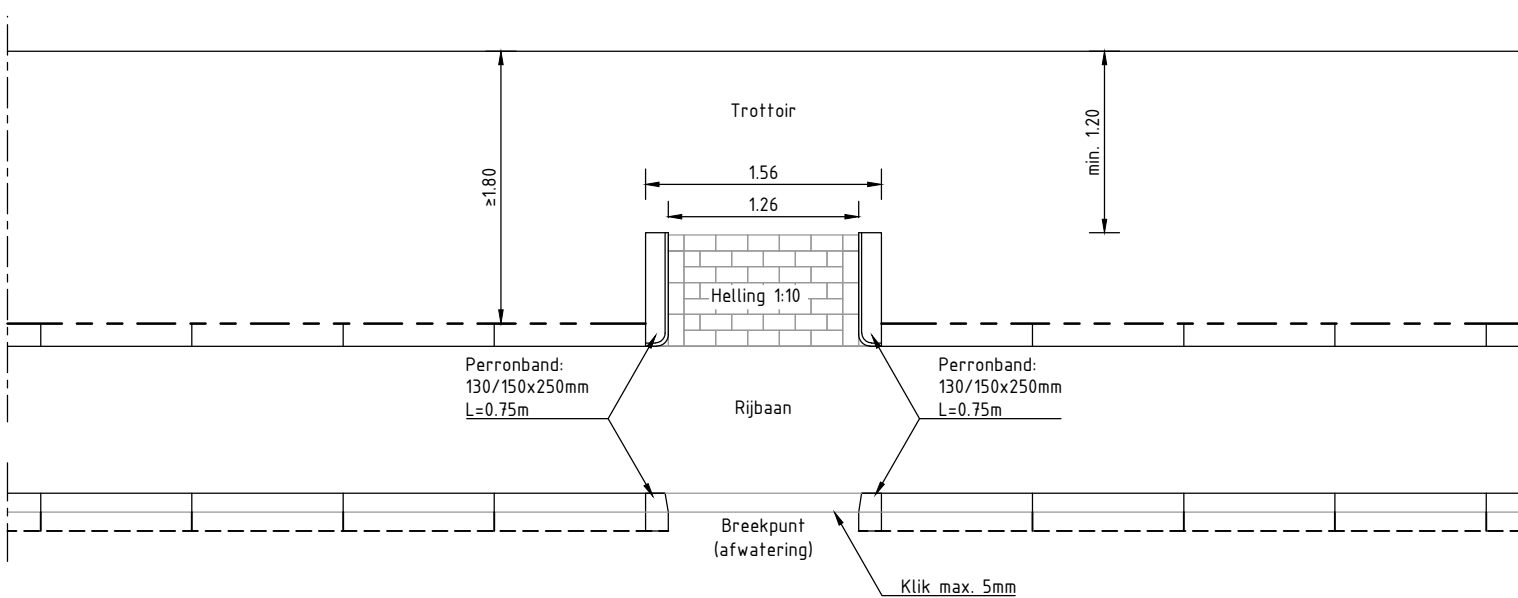



Detail 6: Mindervalide inrit met perronbanden voetpad ≥1.80m
SCHAAL 1 : 50

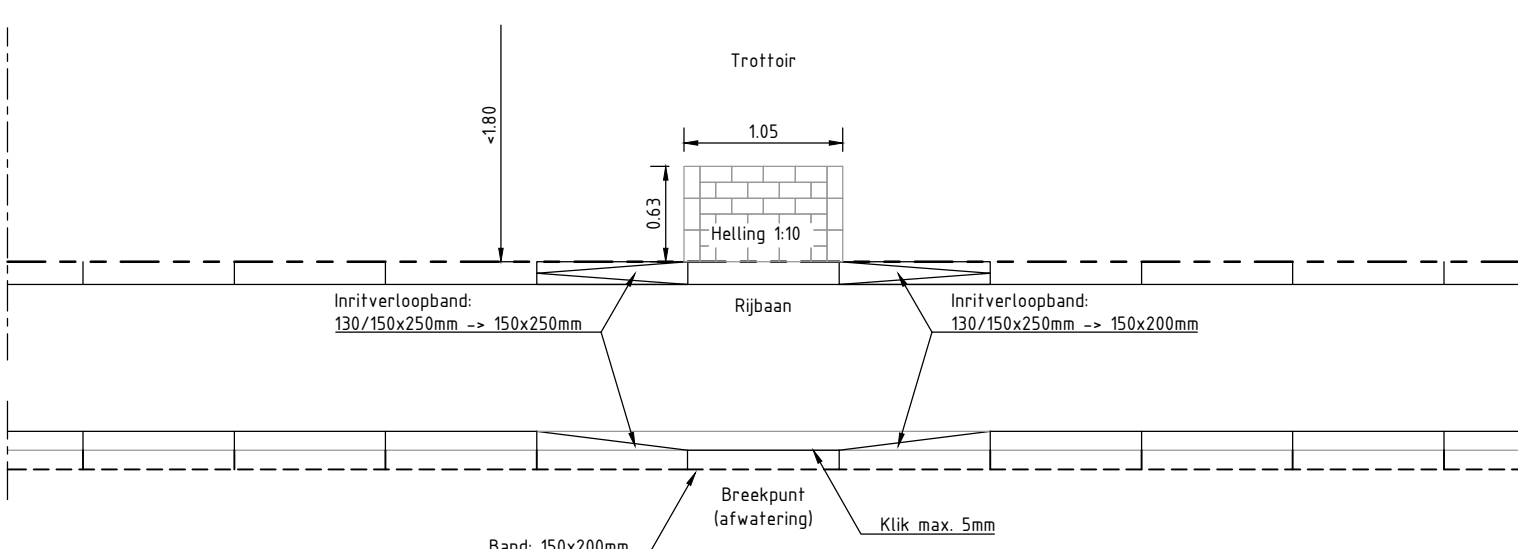


Detail 7: Mindervalide inrit verlaagde band voetpad <1.80m
SCHAAL 1 : 50

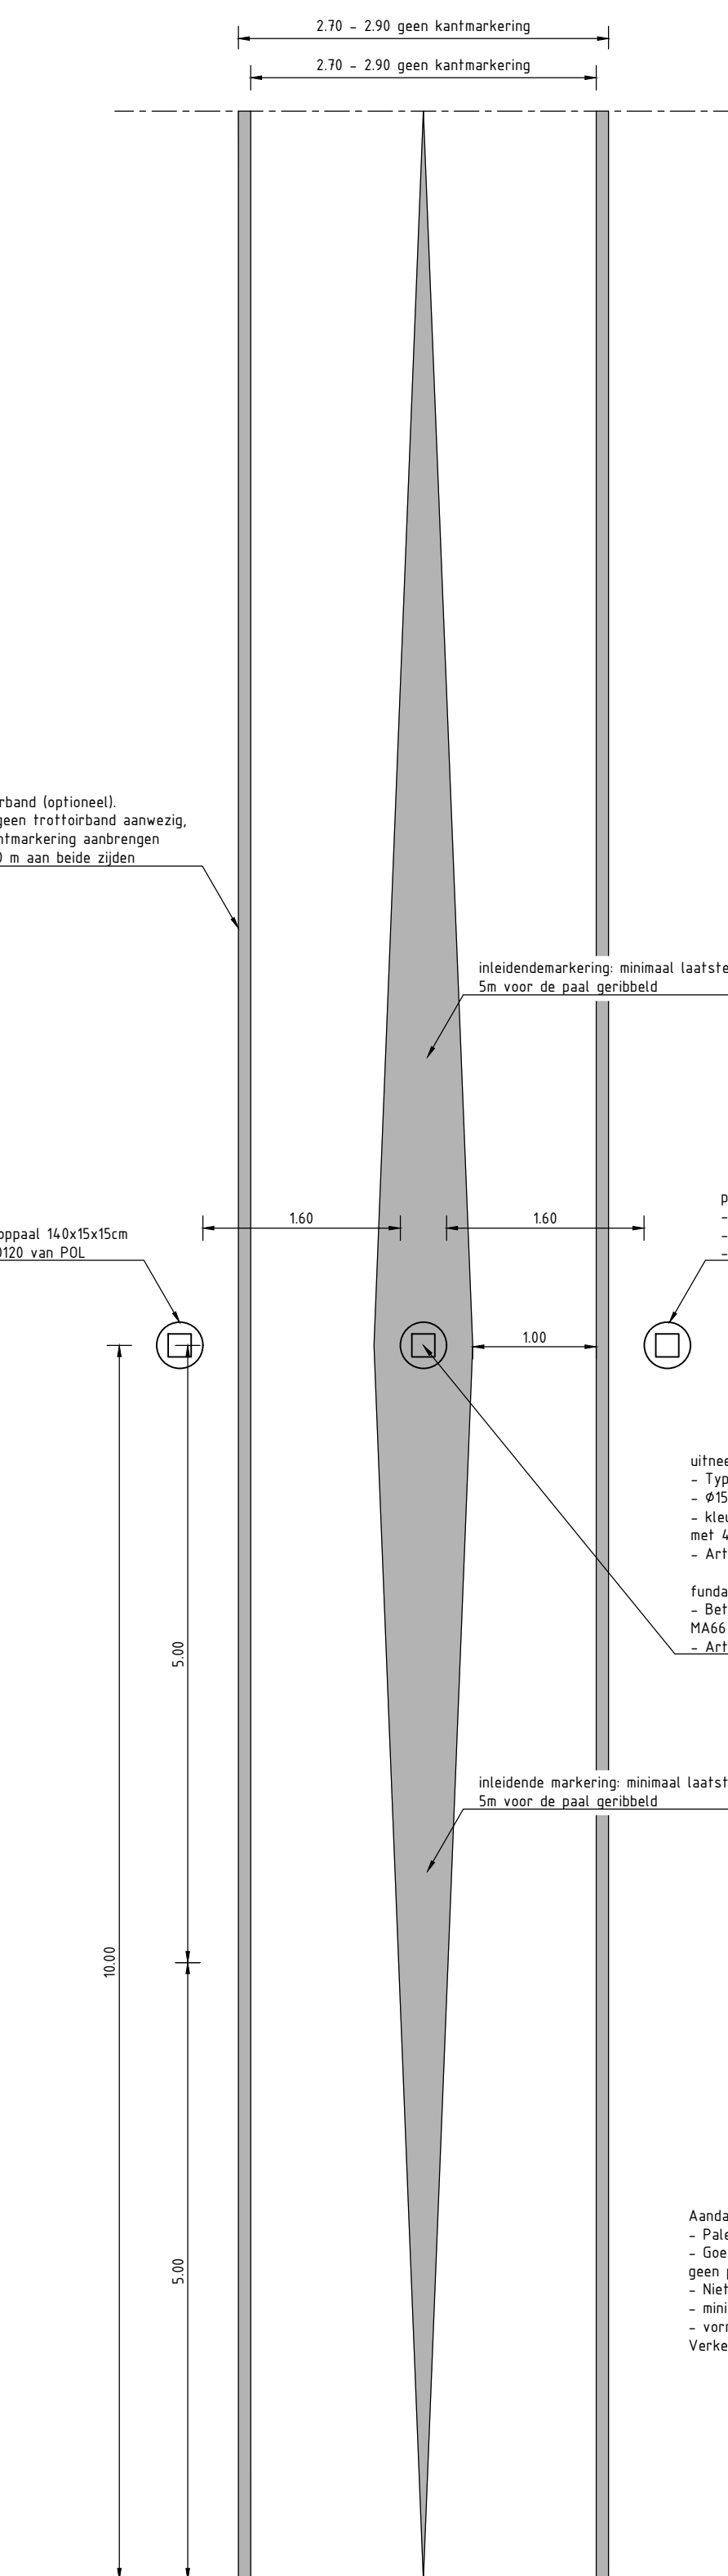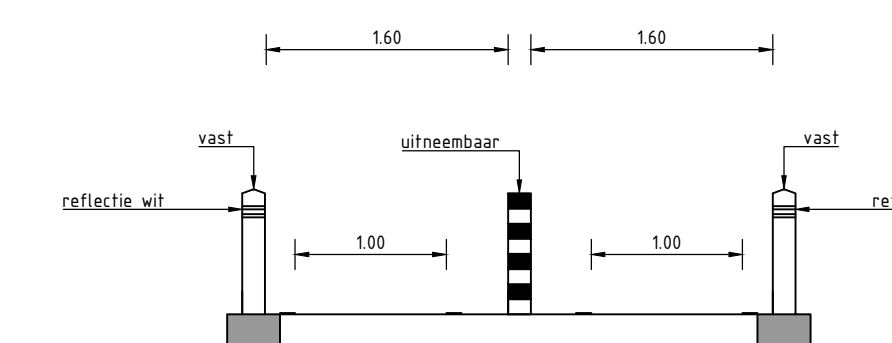


Detail 8: Fietssluis enkelvoudig <3.50m
SCHAAL 1 : 50

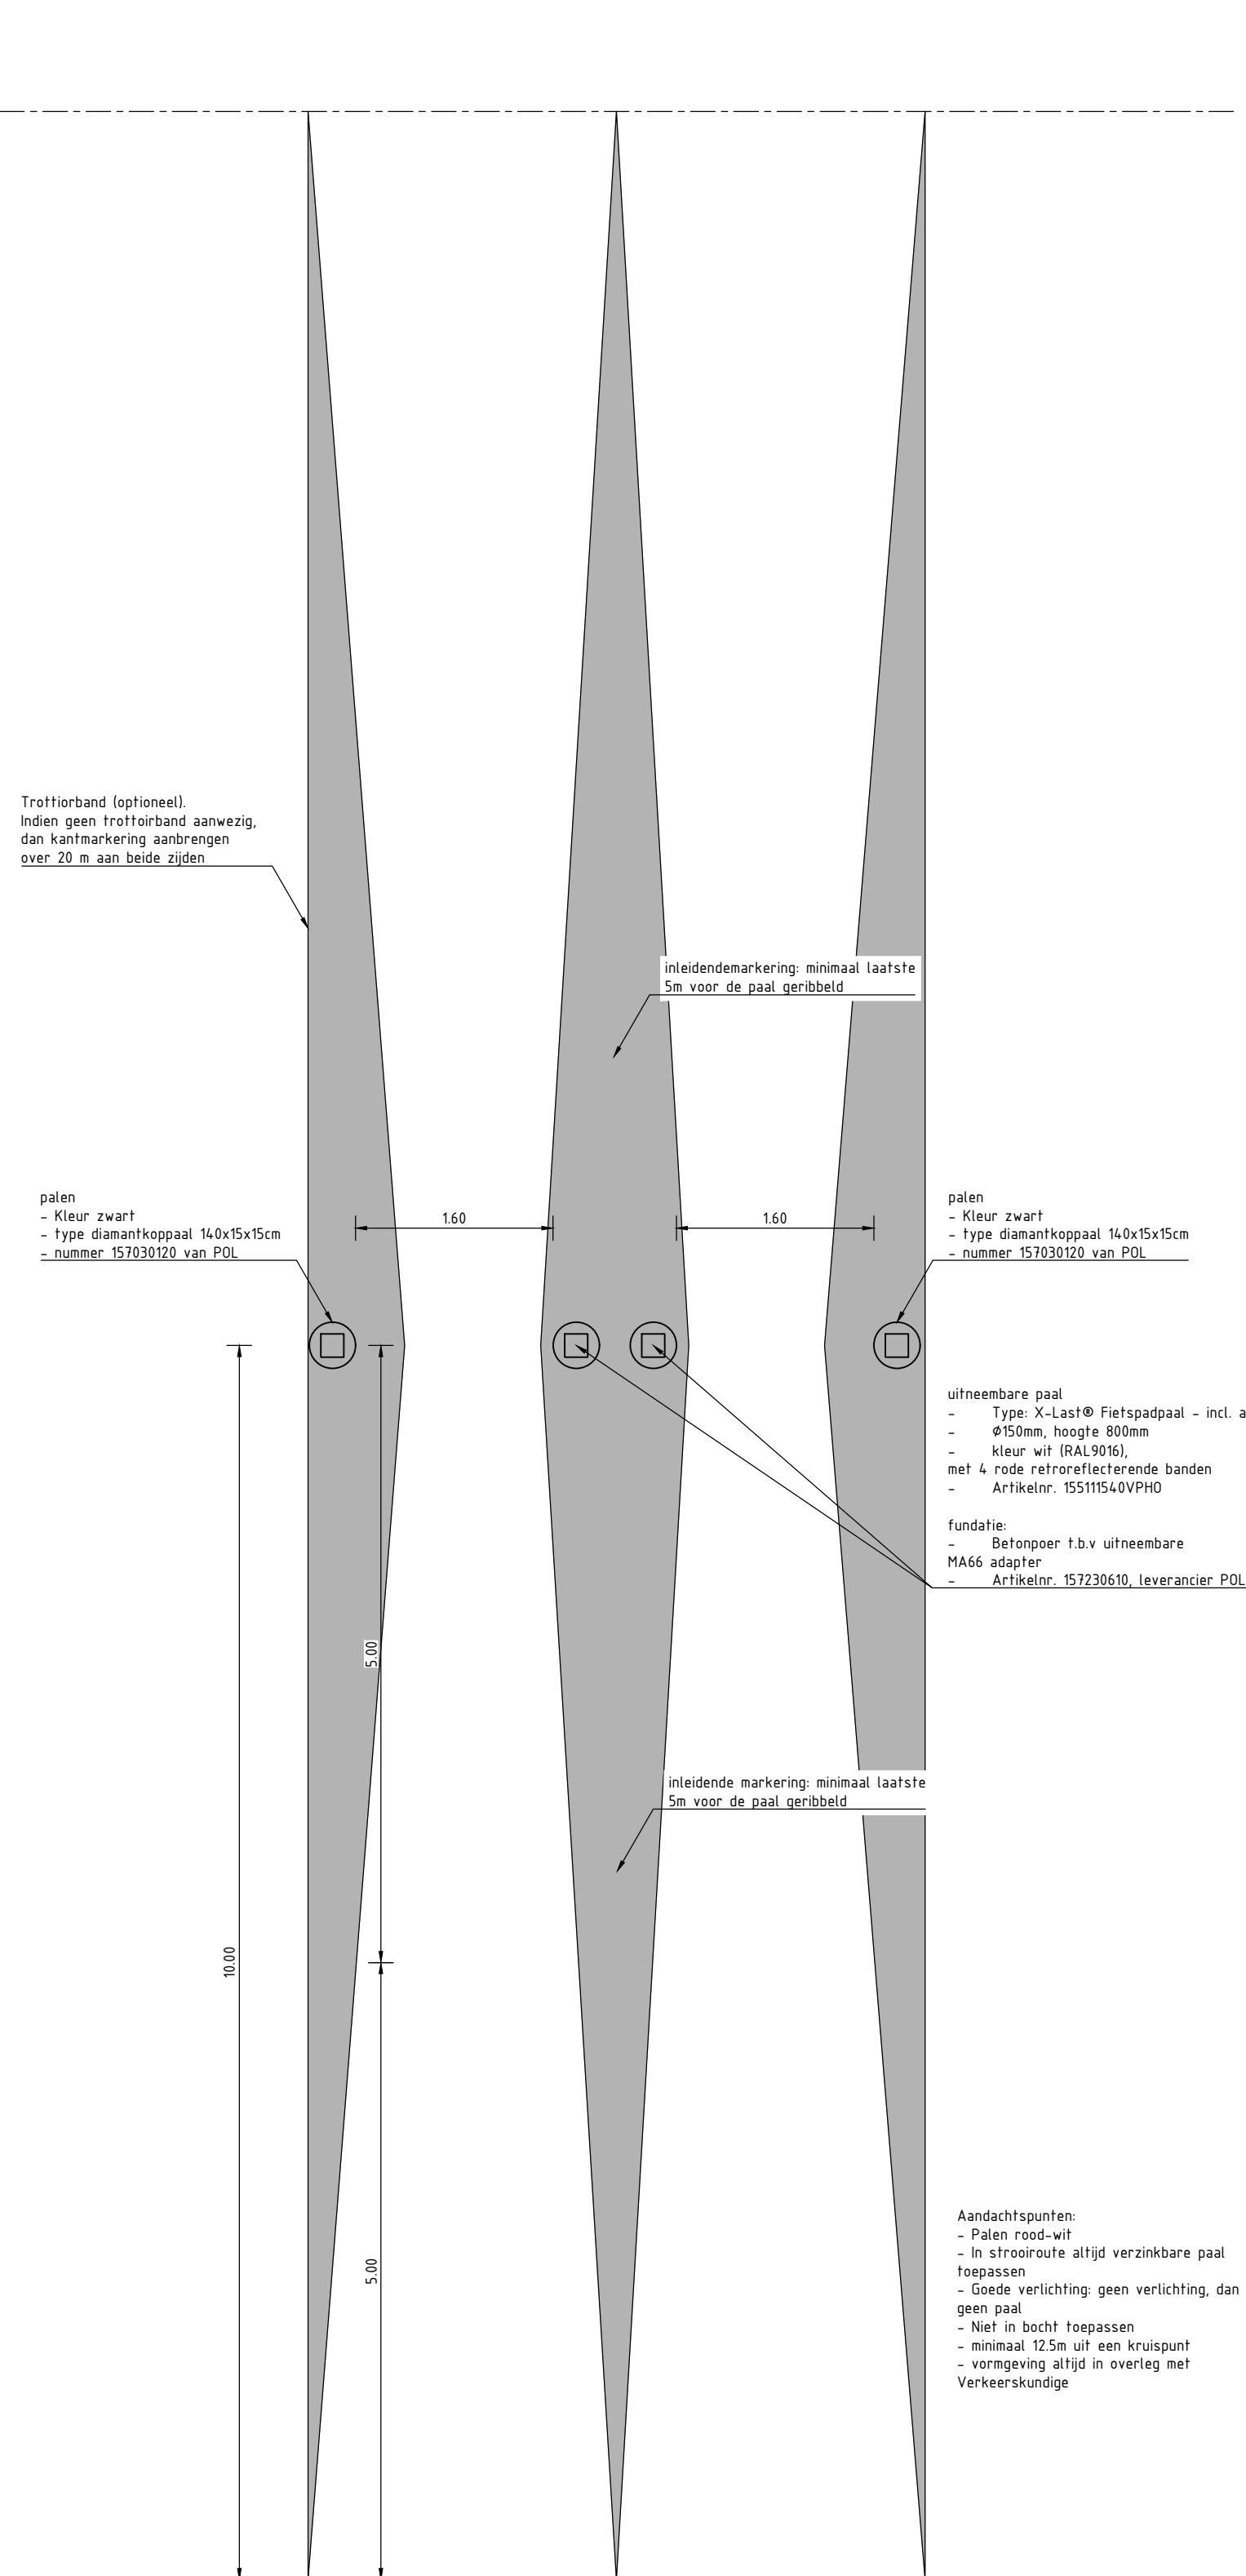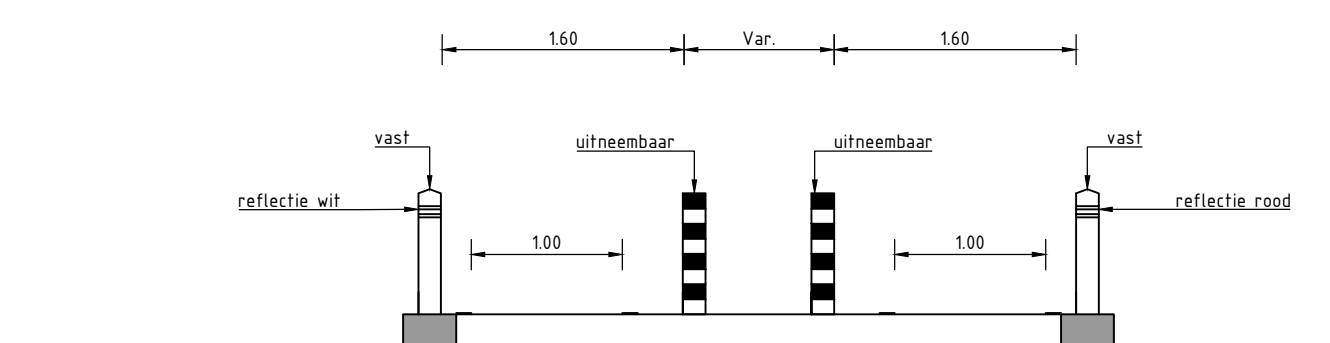


Detail 9: Fietssluis meervoudig >3.50m
SCHAAL 1 : 50

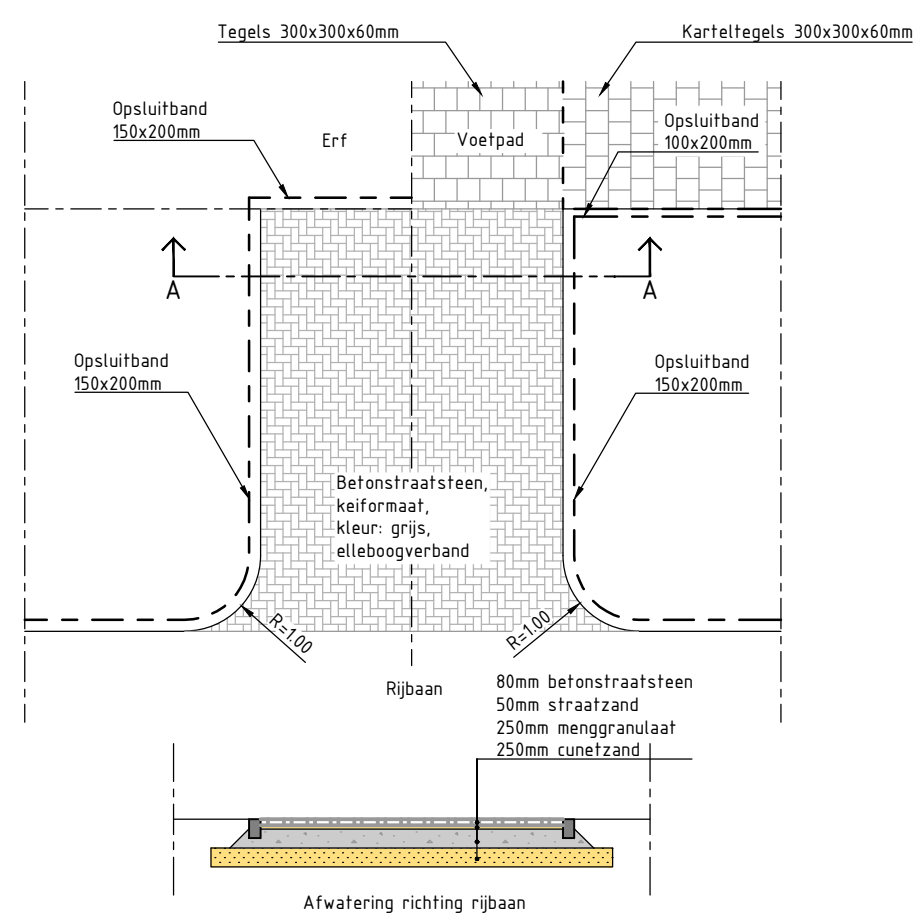


Detail 14: Oprit woning met opsluitbanden bij groenstrook
SCHAAL 1 : 100

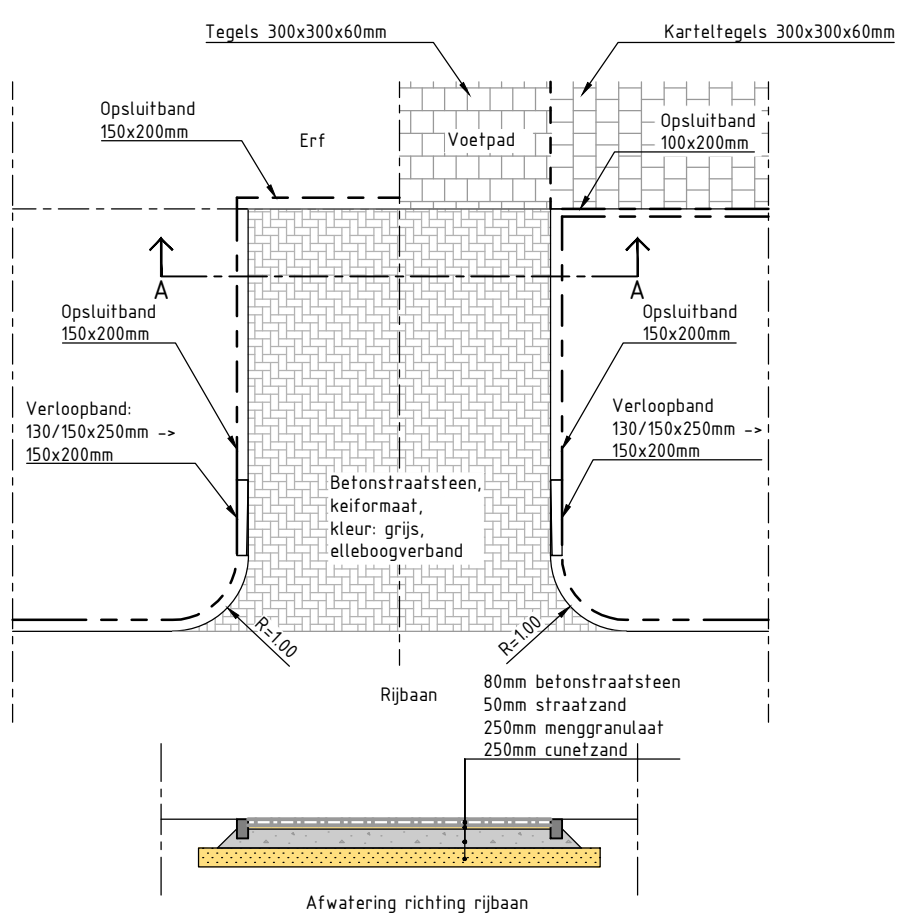


Detail 15: Oprit woning met trottoirbanden bij groenstrook
SCHAAL 1 : 100

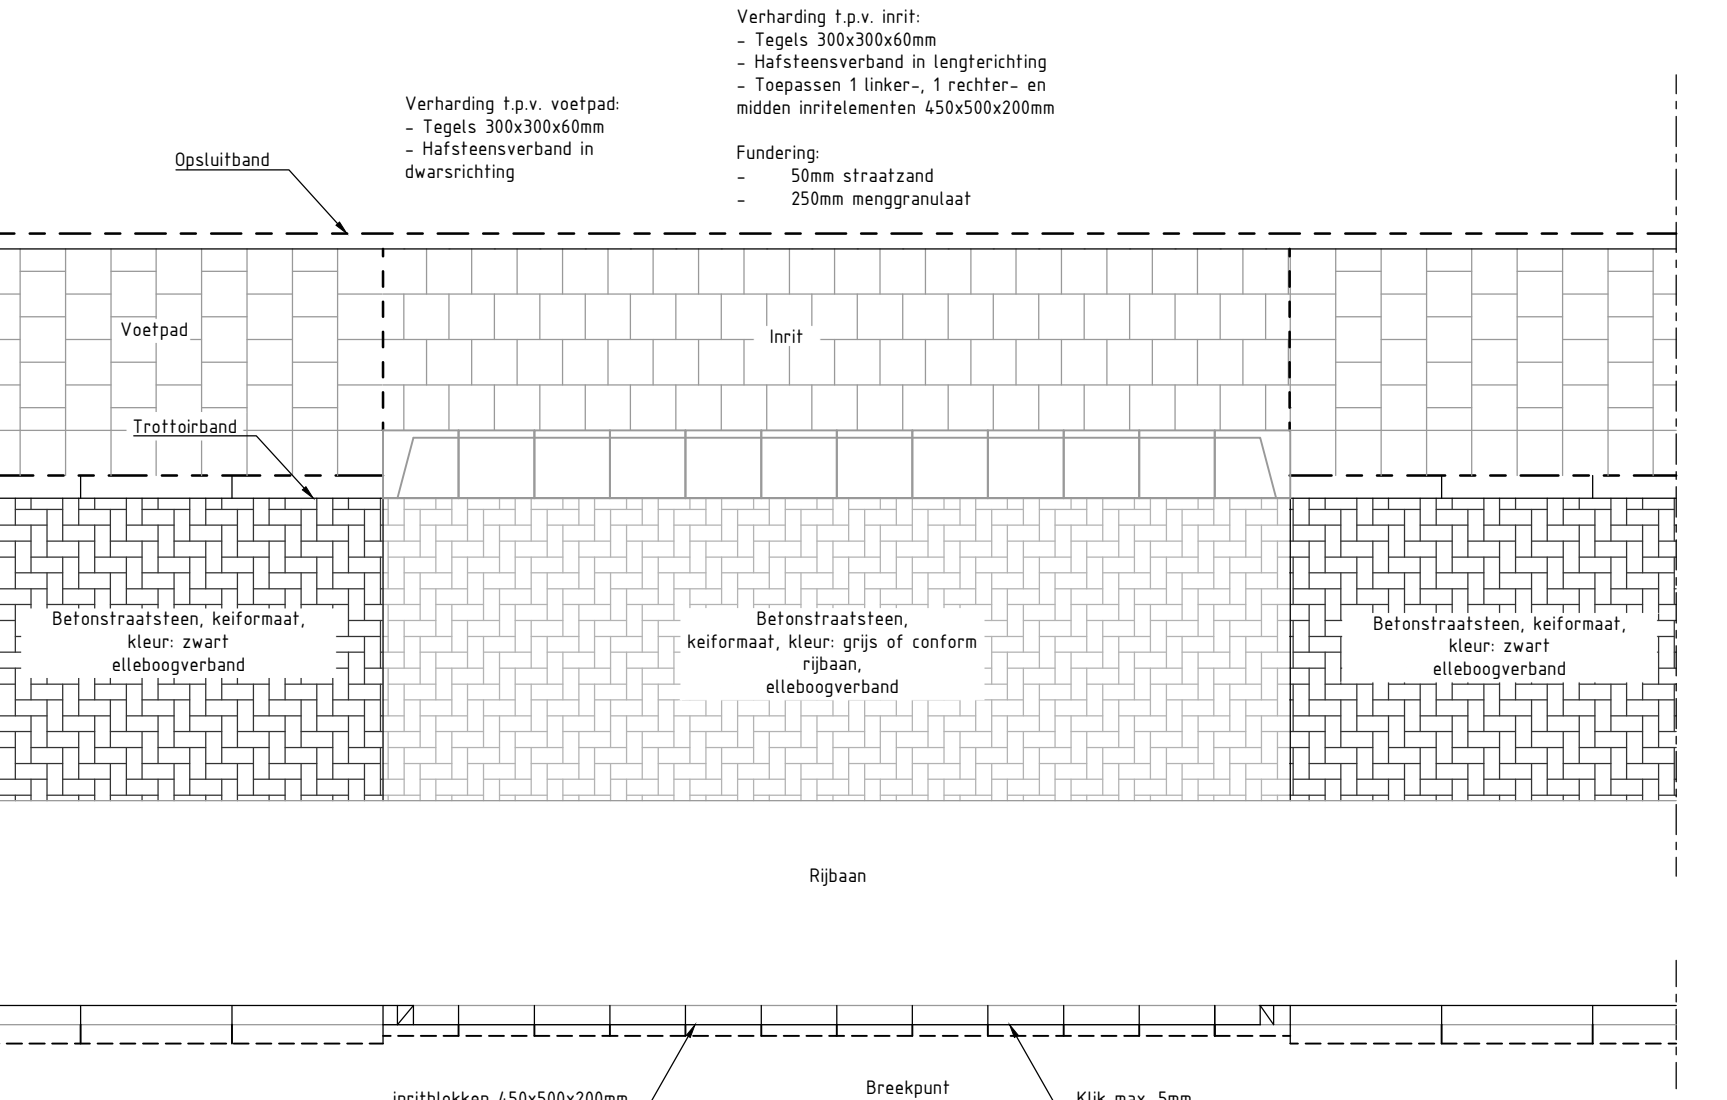


Detail 10: Inrit naar woning met parkeerstrook bij voetpad
SCHAAL 1 : 50

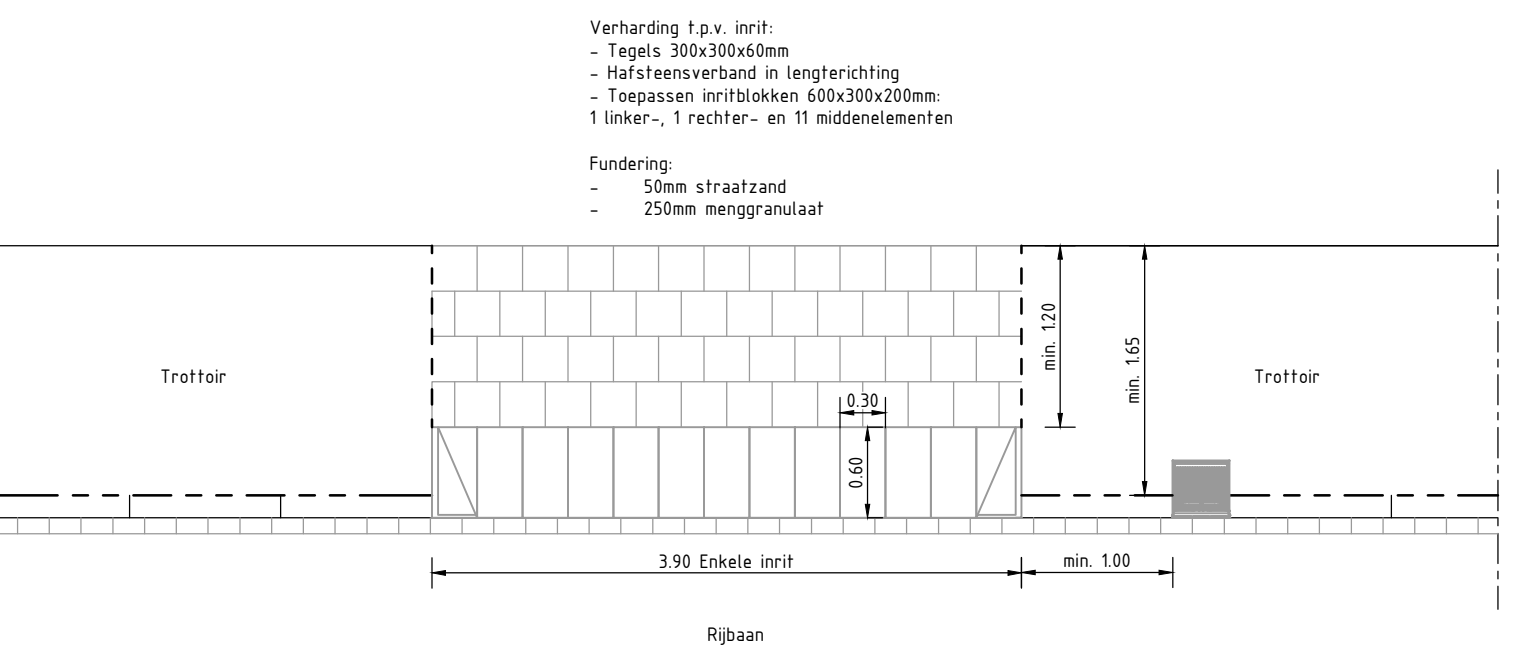

Detail 11: Standaard inrit bij voetpad >1.50m
SCHAAL 1 : 50

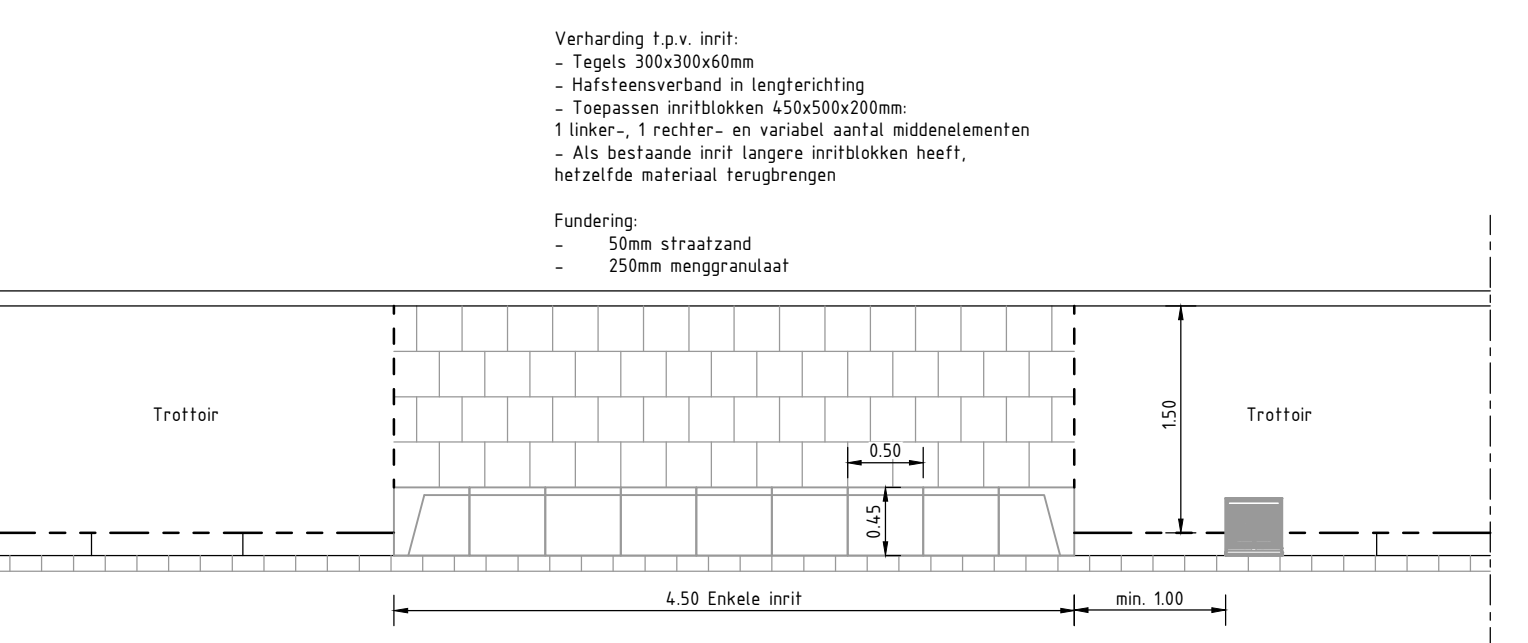

Detail 12: Standaard inrit bij voetpad 1.50m
SCHAAL 1 : 50

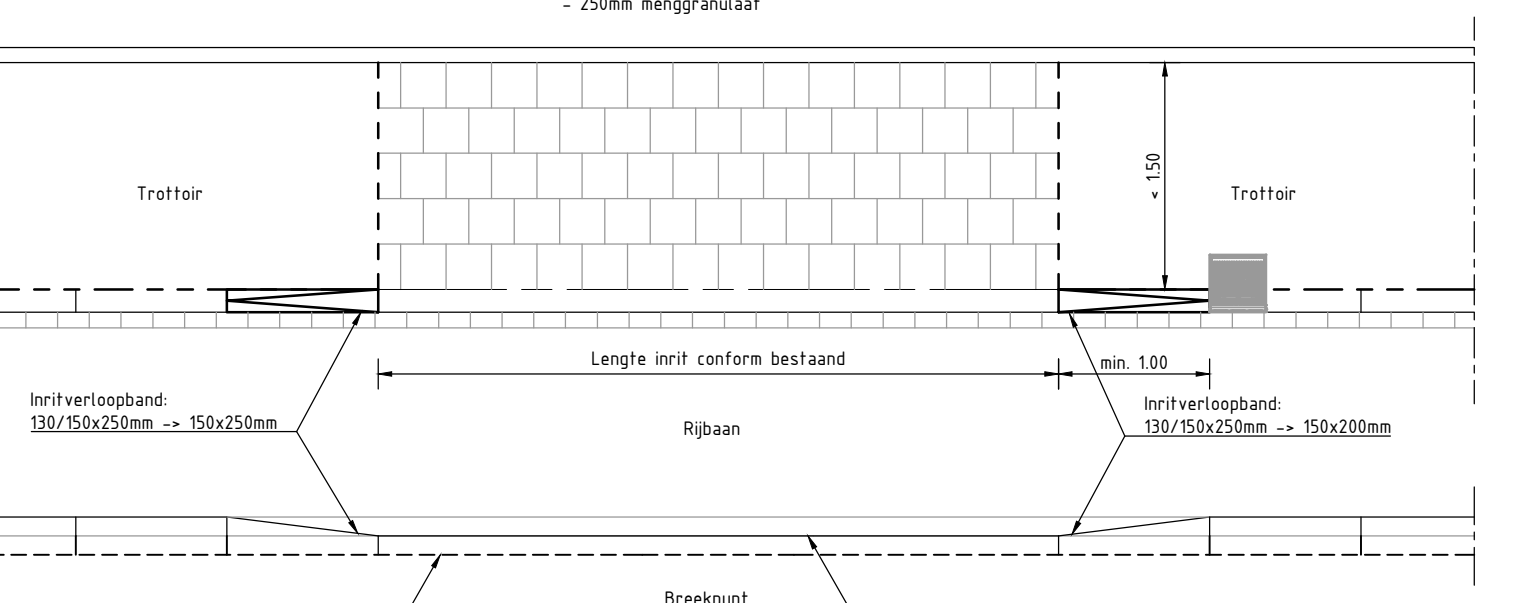

Detail 13: Inrit woning verlaagde band bij voetpad <1.50m
SCHAAL 1 : 50

Opmerkingen

- Maten in meters en dimensies van materialen in mm, tenzij anders aangegeven.

Coördinaten in RD-stelsel en hoogten in meters t.o.v. N.A.P.	WOK	11-10-2021
0.0 Opmerkingen vanuit opdrachtgever verwerkt	RTN	08-05-2021
5.0 Laatste wijzigingen verwerkt	RTN	11-05-2021
5.0 Opmerkingen vanuit opdrachtgever verwerkt	RTN	15-04-2021
4.0 Aangepast n.a.v. overleg met opdrachtgever van 13-04-2021	RTN	01-04-2021
3.0 Bijgewerkt n.a.v. opmerkingen opdrachtgever 26-03-2021	RTN	16-03-2021
2.0 Bijgewerkt n.a.v. opmerkingen opdrachtgever	RTN	16-03-2021
1.0 versie	WOK	08-05-2021

Details HIOR

Gemeente Hollands Kroon	Project: 202943-HIOR	Blad: 3 van 4	Status: DEFINITIEF	versie
aanvraag: RTN	gecontroleerd: WOK	schied: 1.0/1.0/1.0/1.0	tekst: 202943-T-HIOR-01	7.0
datum: 11-10-2021	datum: 11-10-2021	formaat: A3	datum: 21	24

