




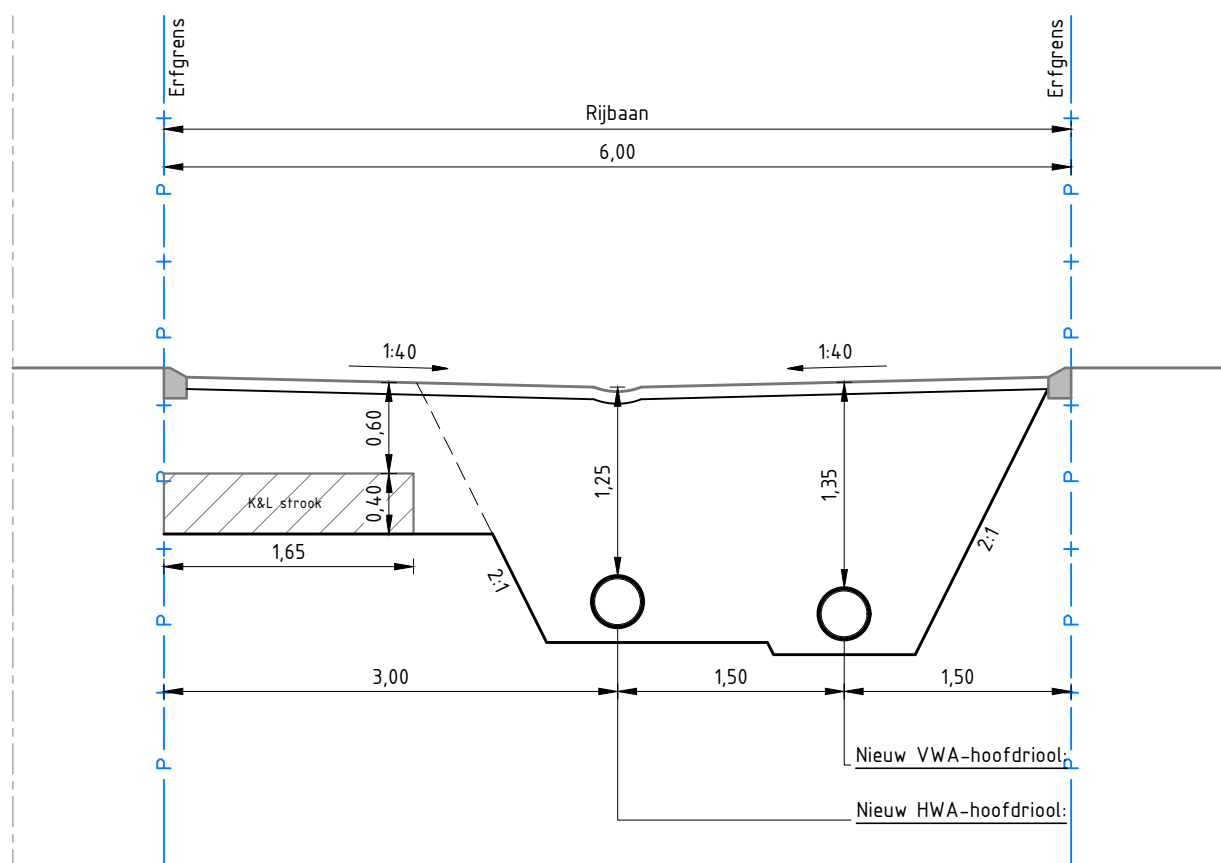


Optie 1A: Riol met h.o.h. afstand 1,50 m
In het midden van de ruimte tussen K&L en erfgrens
Schaal 1:50

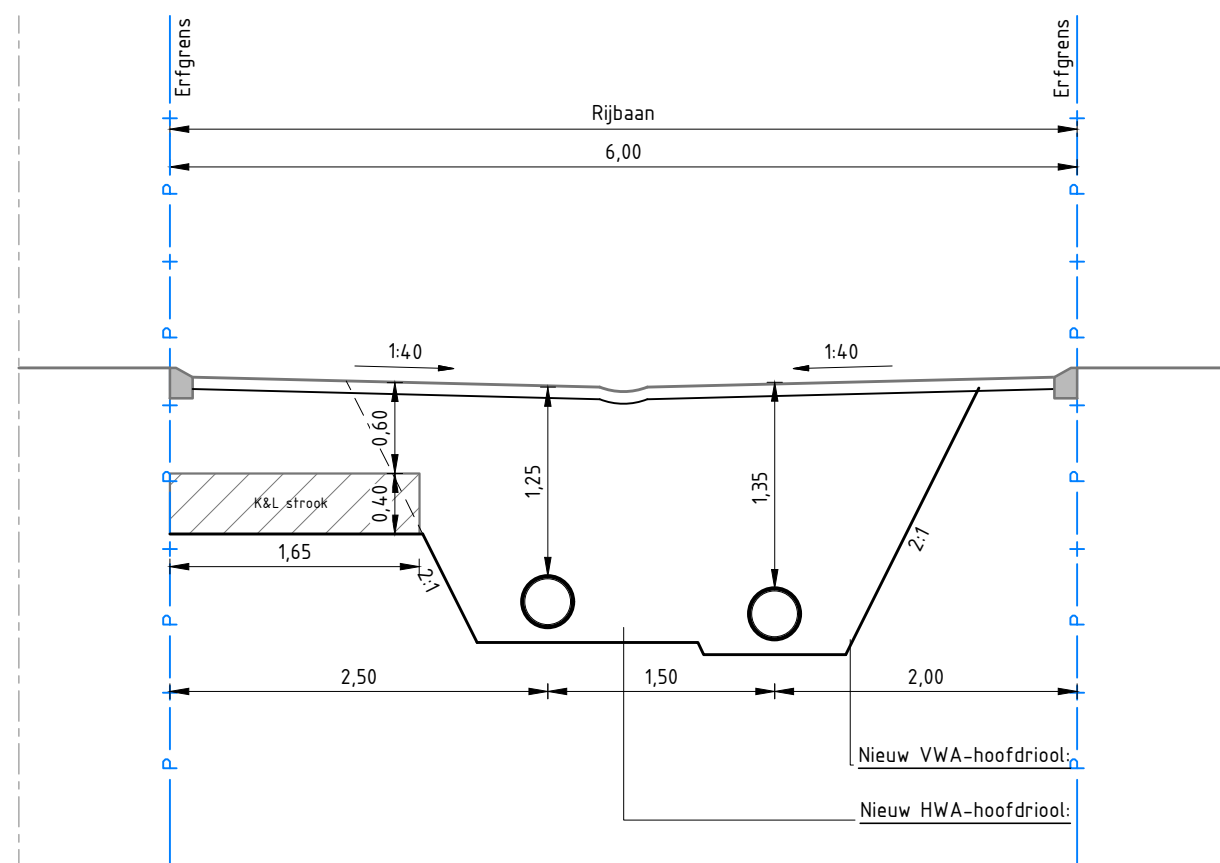


Optie 1B: Riol met h.o.h. afstand 1,50 m
Minimaal 2,0 m vanaf erfgrens
Schaal 1:50

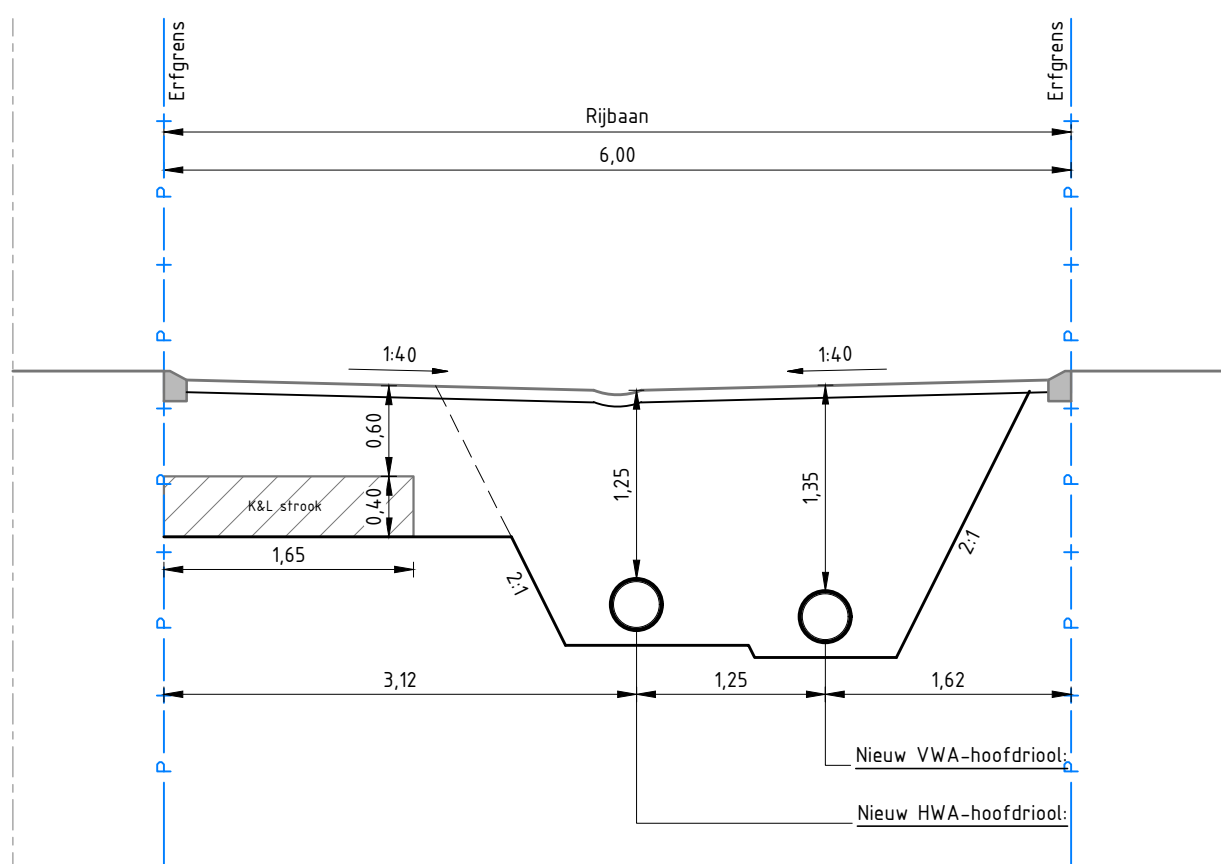


Optie 2A: Riol met h.o.h. afstand 1,25 m
In het midden van de ruimte tussen K&L en erfgrens
Schaal 1:50

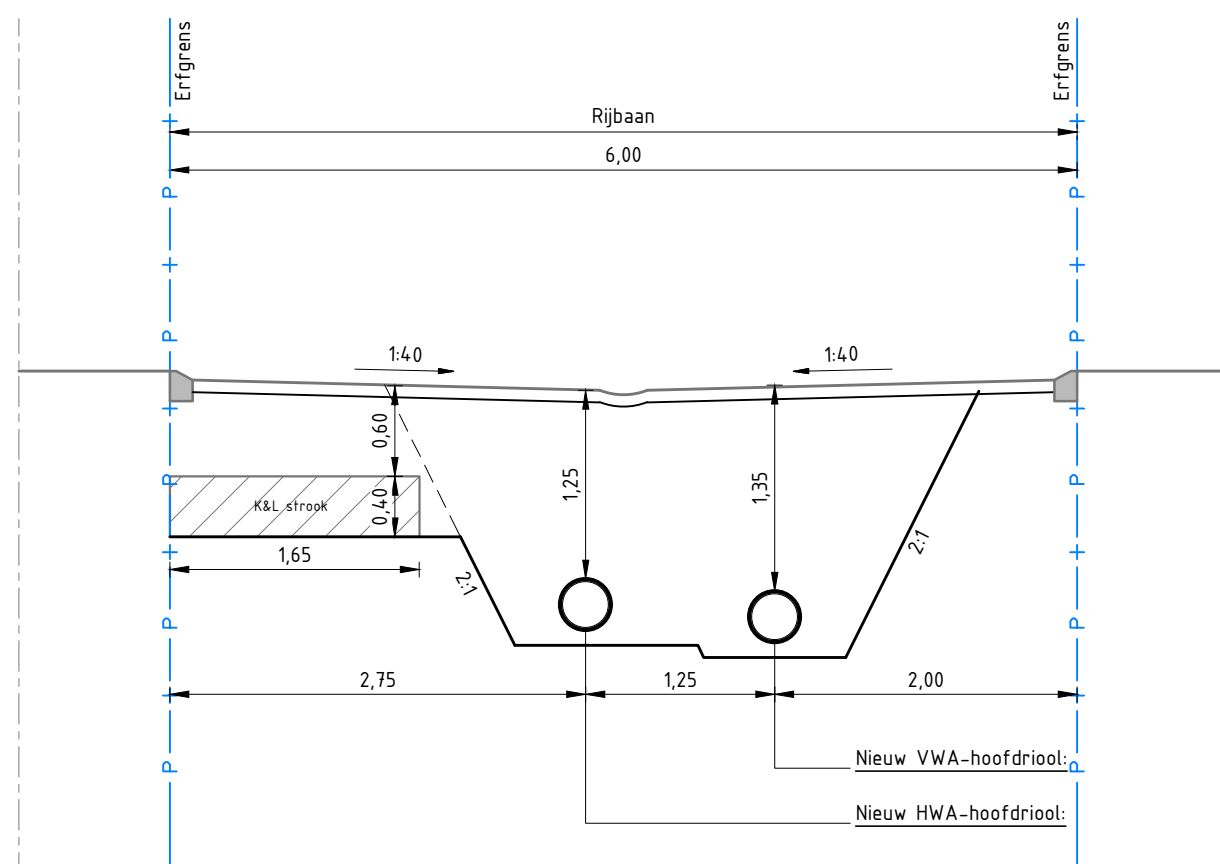

Optie 2B: Riol met h.o.h. afstand 1,25 m
Minimaal 2,0 m vanaf erfgrens
Schaal 1:50

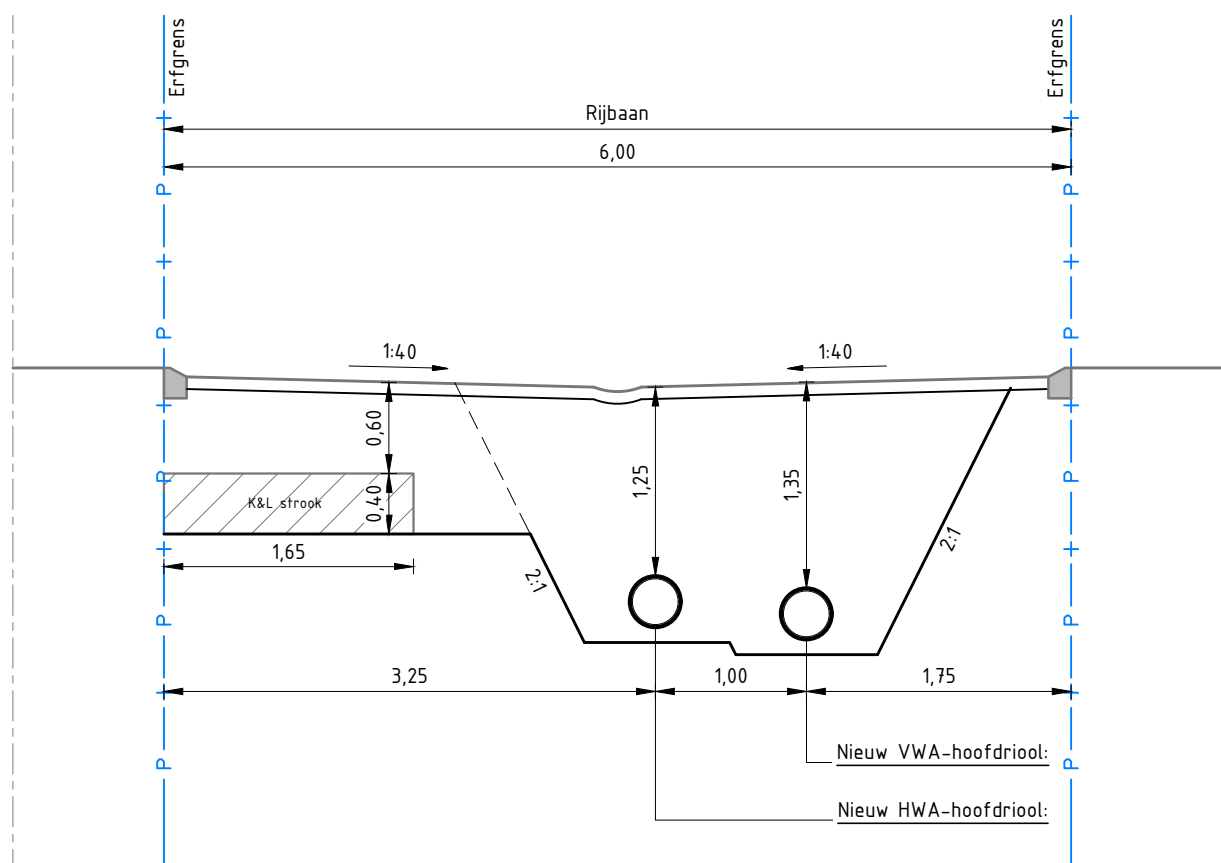

Optie 3A: Riol met h.o.h. afstand 1,00 m
In het midden van de ruimte tussen K&L en erfgrens
Schaal 1:50

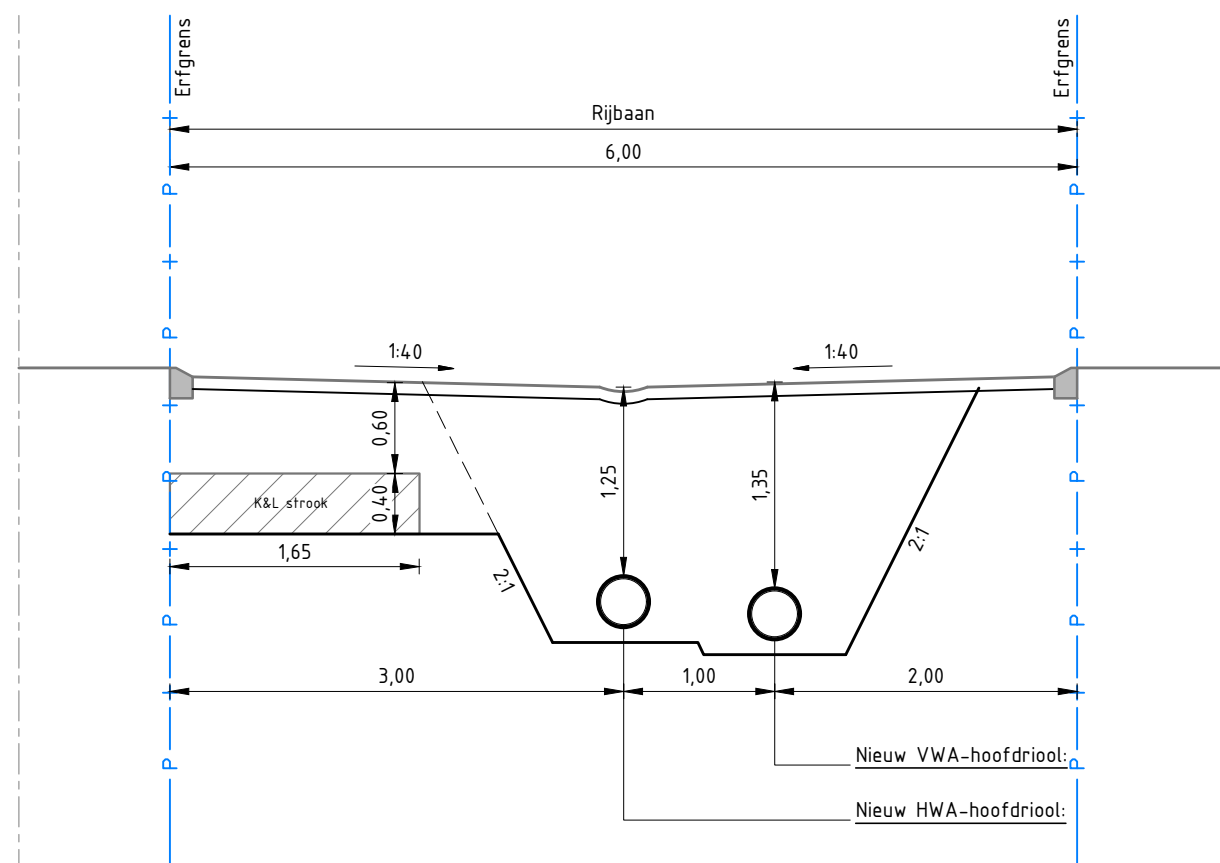

Optie 3B: Riol met h.o.h. afstand 1,00 m
Minimaal 2,0 m vanaf erfgrens
Schaal 1:50

SCHAAL 1:500



Wijz. Datum Get. Omschrijving wijziging

Opdrachtgever



Projectomschrijving

Riolontwerp Lelpark te Wieringerwerf

Onderwerp

Opzet profielen krappe situatie K&L, VWA en HWA

Status

Concept

Tekenaar

MD

Schaal

1:50

Controle

RD

Formaat

A2

Datum

06-07-2023

Blad in bladen

Blad 1 van 1

Tekeningnr.

Besteknr.

Hogebrugweg 2d
1738 JW Waarland
Telefoon 0226 423180
Fax 0226 421103
Email info@duwabo.nl

www.duwabo.nl

